


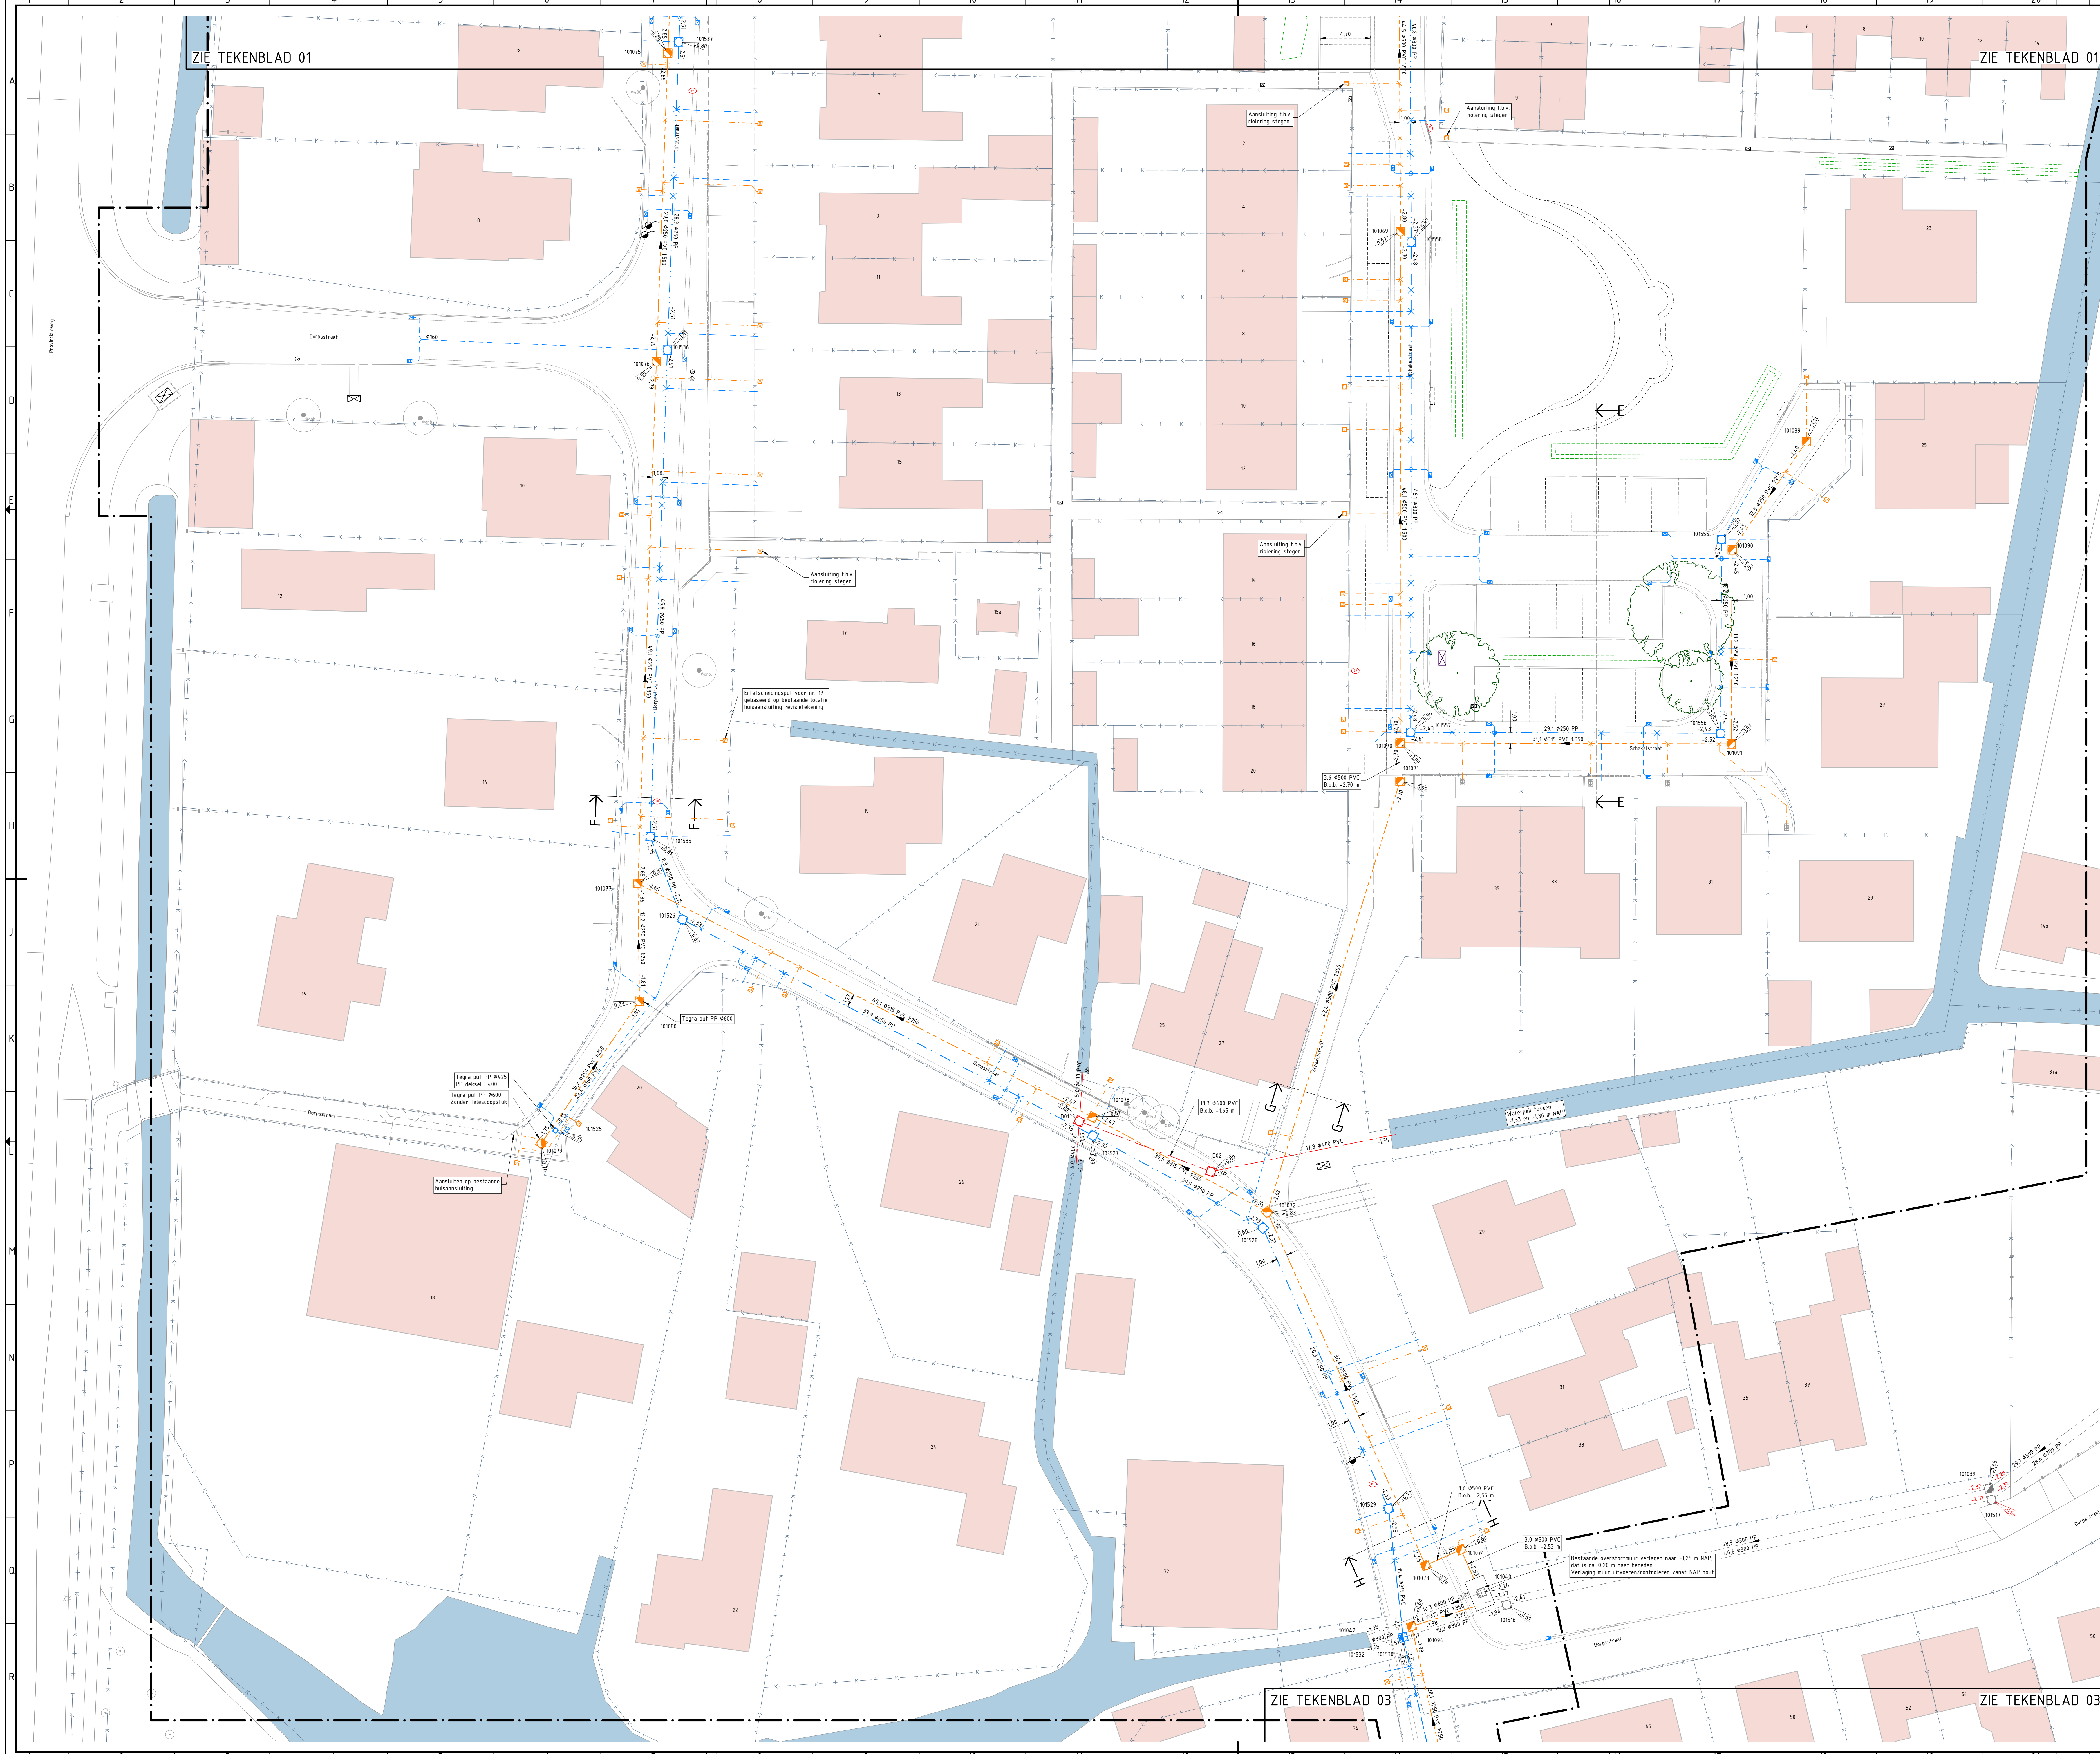

RENVOOI ALGEMEEN

- Wielgrens
- Bestaande kadastrale grens
- Bestaande bebouwing
- Bestaande watergang

RENVOOI RIOLERING BESTAAND

- Bestaande HWA inspectieput, met putnummer, hoogte en b.o.b. in meters f.o.v. NAP
- Bestaand HWA riool, diameter in mm en materiaal
- Bestaande GWA inspectieput, met putnummer, hoogte en b.o.b. in meters f.o.v. NAP
- Bestaande GWA overstortput, met putnummer, hoogte en b.o.b. in meters f.o.v. NAP
- Bestaande inspectieput, met putnummer, hoogte en b.o.b. in meters f.o.v. NAP, op basis van beheersbestand Stadsverklaring
- Bestaand GWA riool, diameter in mm, materiaal en aanduiding strooicrichting
- Bestaande GWA erfafsluitingsput. Locatie zo goed als mogelijk ingetekend van analoge revisieaantekeningen. Mogelijk wijkt de locatie af van de verhoogingsput

RENVOOI RIOLERING NIEUW

- Nieuw aan te brengen HWA inspectieput PE #800 mm met zandvang, tenzij anders vermeld, met putnummer, b.o.b. en putdieptehoogte in m f.o.v. NAP
- Nieuw aan te brengen HWA inspectieput PE #800 mm met zandvang, b.o.b. en putdieptehoogte in m f.o.v. NAP
- Nieuw aan te brengen HWA overstortput BT 100x1000 mm met zandvang, tenzij anders vermeld, met putnummer, b.o.b. en putdieptehoogte in m f.o.v. NAP
- Nieuw aan te brengen uitstroombak Randov-1 tenzij anders vermeld, met putnummer en b.o.b. in m f.o.v. NAP
- DT-riool transportleiding apparaat, met lengte leiding vanaf hart inspectieputten in m, diameter leiding in mm en materiaal
- DT-riool transportleiding schiet met lengte leiding vanaf hart inspectieputten in m, diameter leiding in mm en materiaal
- Aan te brengen HWA knevelaaf met zettingconstructie, met bochtstuk 88°
- Huisaansluitleiding PVC #125 mm, kleur grijs
- Huisaansluitleiding afsluipen ter hoogte van de erfgrans
- HWA huusaansluiting voor enkele kook, PVC #125 mm, kleur grijs, afsluipklasse S18
- Aan te brengen HWA knevelaaf met zettingconstructie t.b.v. koken, flexibel T-stuk 88° met zettingconstructie en standpijl, PVC #125 mm
- Nieuw aan te brengen GWA inspectieput PP #400 mm, tenzij anders vermeld, met b.o.b. en putdieptehoogte in m f.o.v. NAP
- GWA transportleiding met lengte leiding vanaf hart inspectieputten in m, diameter leiding in mm, materiaal, aanduiding strooicrichting en verhang
- Aan te brengen GWA knevelaaf met zettingconstructie, met bochtstuk 88°
- Huisaansluitleiding PVC #125 mm, kleur bruin
- Toepassen van een erfafsluitingsput PK315
- Nieuw aan te brengen VWA inspectieput PP #400 mm, zonder telescopicstuk met b.o.b. en putdieptehoogte in m f.o.v. NAP
- VWA transportleiding met lengte leiding vanaf hart inspectieputten in m, diameter leiding in mm, materiaal, aanduiding strooicrichting en verhang
- Aan te brengen VWA knevelaaf met zettingconstructie, met bochtstuk 88°
- Huisaansluitleiding PVC #125 mm, kleur bruin
- Toepassen van een erfafsluitingsput PK315
- Nieuwe pingsput PP #400 mm met putnummer en putdieptehoogte in m f.o.v. NAP
- Nieuwe voedschakel en paraflex met lengte leiding in m, diameter leiding in mm en materiaal
- Bestaande en te handhaven elektriciteits, pomp en installatie
- Nieuw aan te brengen straatkolk, trottoirkolk en overstortkolk wadi
- Nieuw te plaatsen duiker inspectieput met putnummer, b.o.b. en putdieptehoogte in m f.o.v. NAP
- Nieuw aan te brengen duiker met lengte leiding vanaf hart inspectieputten in m, diameter leiding in mm en materiaal

OPMERKINGEN

- Afstand in meters, diameter in millimeters
- Hoogteplan in meters f.o.v. NAP
- Plattegrond in het werk contrasteren
- Kabels en leidingen ter indicatie, aan de ligging op tekening kunnen geen rechten worden ontleend

TEKENINGLIJST

T01-B-A1	blad 1/1 n 3	Bestaande situatie met kabels en leidingen
T02-V-W	blad 1/1 n 3	Op te breken verharding
T03-V-W	blad 1/1 n 3	Op te breken riolering met kabels en leidingen
T04-N-R	blad 1/1 n 3	Nieuwe situatie riolering
T05-N-R	blad 1/1 n 3	Nieuwe situatie kabels en leidingen
T06-N-R	blad 1/1 n 3	Nieuwe situatie verharding
T07-N-R	blad 1/1 n 2	Details en doornaden

Dit tekening blijft geldig van Duwabo b.v. Naar van deze tekening mag worden gecoördineerd of overgenomen in een projectbestand bestand zonder voorafgaand toestemming van Duwabo b.v.

OVERZICHTSTEKENING

SCHAAL 1:200

Wijz	Datum	Gel	Omschrijving wijziging
Operatiegever	STADSWERK 072	Tekenaar	Schaal 1:200
Projectleider	RD	Formaat	A0
Projectomschrijving	27-10-2023	Datum	Blad 2 van 3
Herinrichting Markendinnen	Tekening nr.	Tekening nr.	Bestek nr.
Onderwerp	T04-N-R	Tekening nr.	Bestek nr.
Nieuwe situatie riolering	Herengracht 2d	Herengracht 2d	Herengracht 2d
Status	1708 2d Markendinnen	1708 2d Markendinnen	1708 2d Markendinnen
Definitief ontwerp, concept	Tel. 020 423180	Tel. 020 423180	Tel. 020 423180
	Fax 020 423180	Fax 020 423180	Fax 020 423180
	Email info@duwabo.nl	Email info@duwabo.nl	Email info@duwabo.nl
	www.duwabo.nl	www.duwabo.nl	www.duwabo.nl

duwabo b.v.
Advies en Ingenieursbureau