




Verklaring:

- bestaande situatie
- - - - - perceelsgrens
- . - . - projectgrens
- nieuwe situatie
- - - - - parkeervakscheiding
- rijbaan
- trottoir
- parkeervak
- kunstgras
- vaste planten
- bestaande haag
- haag
- SPT speeltoestel
- bestaande lichtmast
- nieuwe boom
- bestaande boom

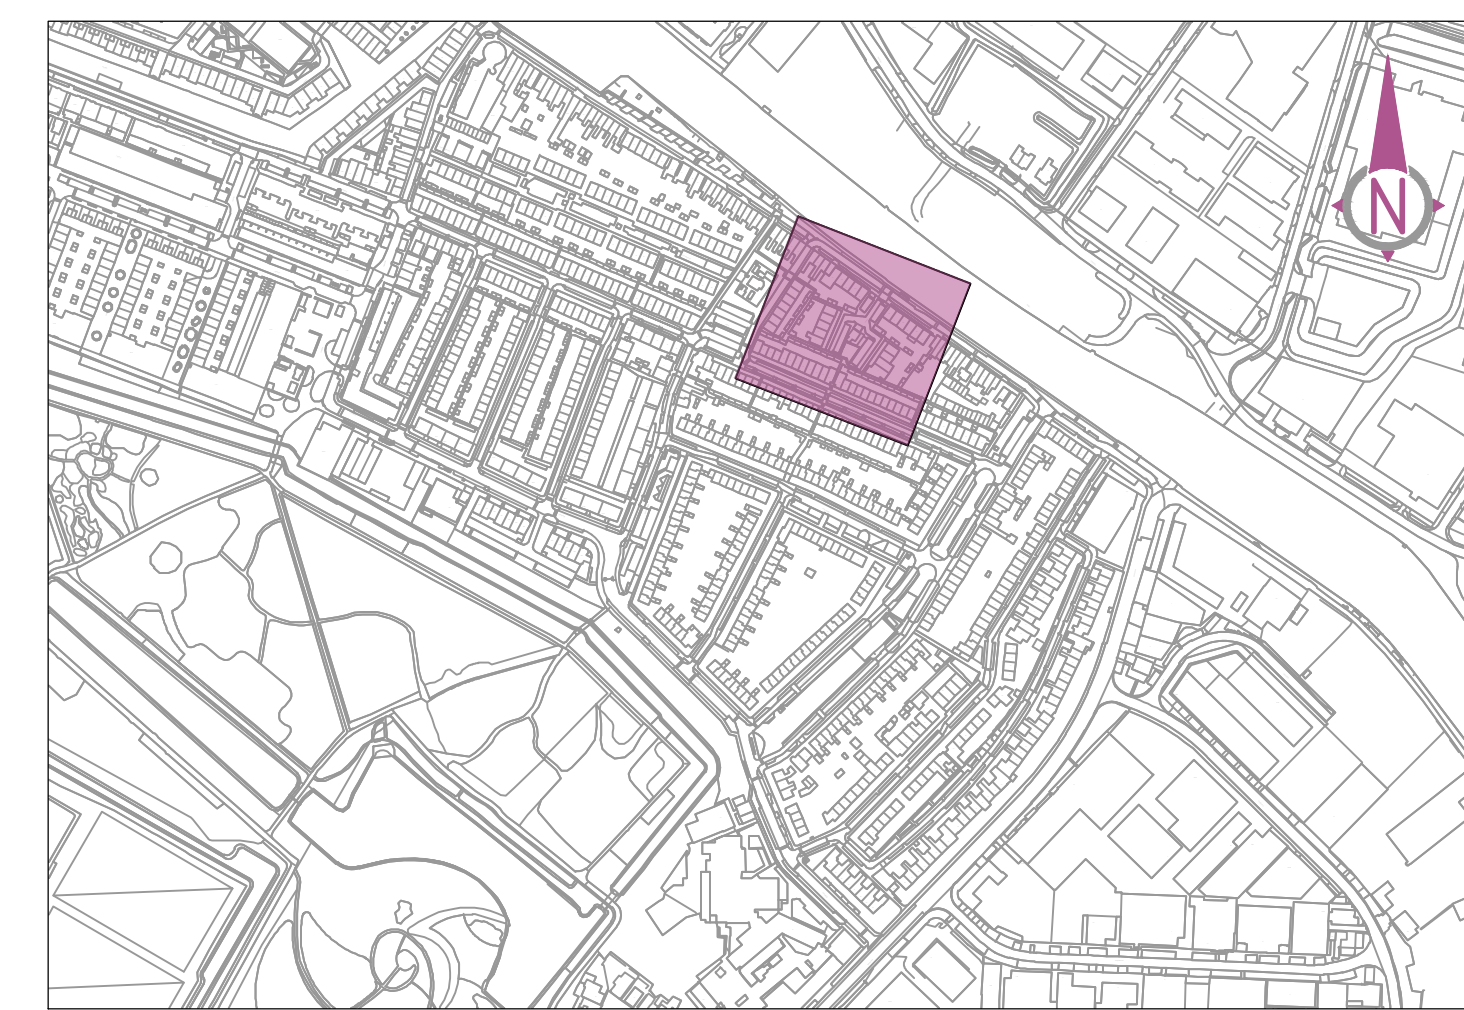

0 3 6 9 12m

Opmerkingen:			
Maten niet van tekening meten (analoog of PDF), maar geschreven maten aanhouden			
Maten in meters, materiaalmaten in millimeters en hoogtematen t.o.v. NAP			
Gew. Concept	B	wbe	11-03-2024
Concept	A	wbe	02-02-2024
Status:	Versie:	Get:	Datum:

Opdrachtgever:	Get:	Formaat:	Projectnummer:
	wbe	A1	22622
	Gec:	Schaal:	Tekeningnummer:
	bvi	1:200	STA-22622 - AL - 06
	Vrijg:	Bladnummer:	
Fase:		Algemeen	NLCS

Projectnaam:
Herinrichting Oud Overdie
te Alkmaar
Omschrijving:
Presentatie tekening
Zeglishof

