

ZIE TEKENBLAD 02

ZIE TEKENBLAD 02

RENVOOI ALGEMEEN

- Werkgrens
- Bestaande kadastrale grens
- Bestaande bebouwing
- Bestaande watergang

OPMERKINGEN

- Afstand in meters, diameter in millimeters
- Hoogtematen in meters t.o.v. NAP
- Maatvoering in het werk controleren
- Kabels en leidingen ter indicatie, aan de ligging op tekening kunnen geen rechten worden ontleend

TEKENINGLIJST

T01-B-KL	blad 11/m 3	Bestaande situatie met kabels en leidingen
T02-V-VH	blad 11/m 3	Op te breken verharding
T03-V-RI	blad 11/m 3	Op te breken riolering met kabels en leidingen
T04-N-RI	blad 11/m 3	Nieuwe situatie riolering
T05-N-KL	blad 11/m 3	Nieuwe situatie kabels en leidingen
T06-N-VH	blad 11/m 3	Nieuwe situatie verharding
T07-N-DD	blad 1	Details en doorsneden


Deze tekening blijft eigendom van Duwabo b.v. Niets van deze tekening mag worden gekopieerd of overgenomen in een geautomatiseerd bestand zonder voorafgaand toestemming van Duwabo b.v.

RENVOOI RIOLERING BESTAAND

- Bestaande HWA inspectieput, met putnummer, hoogte en b.o.b. in meters t.o.v. NAP
- Bestaande HWA inspectieput, met putnummer, hoogte en b.o.b. in meters t.o.v. NAP, op basis van beheerbestand Stadswerk072
- Bestaand HWA riool, diameter in mm en materiaal
- Bestaande GWA inspectieput, met putnummer, hoogte en b.o.b. in meters t.o.v. NAP
- Bestaande GWA overstortput, met putnummer, hoogte en b.o.b. in meters t.o.v. NAP
- Bestaande GWA inspectieput, met putnummer, hoogte en b.o.b. in meters t.o.v. NAP, op basis van beheerbestand Stadswerk072
- Bestaand GWA riool, diameter in mm, materiaal en aanduiding stroomrichting

RENVOOI RIOLERING NIEUW

- Nieuw aan te brengen HWA inspectieput PE Ø800 mm met zandvang, tenzij anders vermeld, met b.o.b. en putdekselhoogte in m t.o.v. NAP
- Nieuw aan te brengen HWA inspectieput PE Ø800 mm met zandvang, t.b.v. zinker, met putnummer, b.o.b. en putdekselhoogte in m t.o.v. NAP
- Nieuw aan te brengen uitstroombak type 0, tenzij anders vermeld, met putnummer en b.o.b. in m t.o.v. NAP, zie detail uitstroombak
- DT-riool transportleiding geperforeerd, waarvan de eerste 3,0 m dicht, met lengte leiding vanaf inspectieputten in m, diameter leiding in mm en materiaal
- DT-riool transportleiding dicht met lengte leiding vanaf hart inspectieputten in m, diameter leiding in mm en materiaal
- Aan te brengen HWA knevelinlaat met zettingsconstructie, met bochtstuk 88° Huisaansluitleiding PVC Ø125 mm, kleur: grijs Toepassen van een erfafscheidingsput PK315
- HWA kolkaansluiting voor enkele kolk, PVC Ø125 mm, kleur: grijs, stijfheidsklasse: SN8
- Aan te brengen HWA knevelinlaat met zettingsconstructie t.b.v. kolken, flexibel T-stuk 88° met zettingsconstructie en standpijp, PVC Ø125 mm
- Nieuw aan te brengen GWA inspectieput PE Ø800 mm, met b.o.b. en putdekselhoogte in m t.o.v. NAP
- GWA transportleiding met lengte leiding vanaf hart inspectieputten in m, diameter leiding in mm, materiaal en aanduiding stroomrichting
- Aan te brengen GWA knevelinlaat met zettingsconstructie, met bochtstuk 88° Huisaansluitleiding PVC Ø125 mm, kleur: bruin Toepassen van een erfafscheidingsput PK315
- Nieuw aan te brengen VWA inspectieput PE Ø800 mm, met b.o.b. en putdekselhoogte in m t.o.v. NAP
- VWA transportleiding met lengte leiding vanaf hart inspectieputten in m, diameter leiding in mm, materiaal en aanduiding stroomrichting
- Aan te brengen VWA knevelinlaat met zettingsconstructie, met bochtstuk 88° Huisaansluitleiding PVC Ø125 mm, kleur: bruin Toepassen van een erfafscheidingsput PK315
- Pompput PE Ø800 mm met putnummer en putdekselhoogte in m t.o.v. NAP Nieuwe uitgaande persleiding met lengte leiding in m, diameter leiding in mm en materiaal Pomp: DSP22-04BD van leverancier Landustrie (rapportage rioolmodel)
- Elektrakast en voedingskabel pompput
- Nieuw aan te brengen drainage t.b.v. wadi, PP Ø160 mm
- Nieuw aan te brengen straatkolk, trottoirkolk en overstortkolk wadi

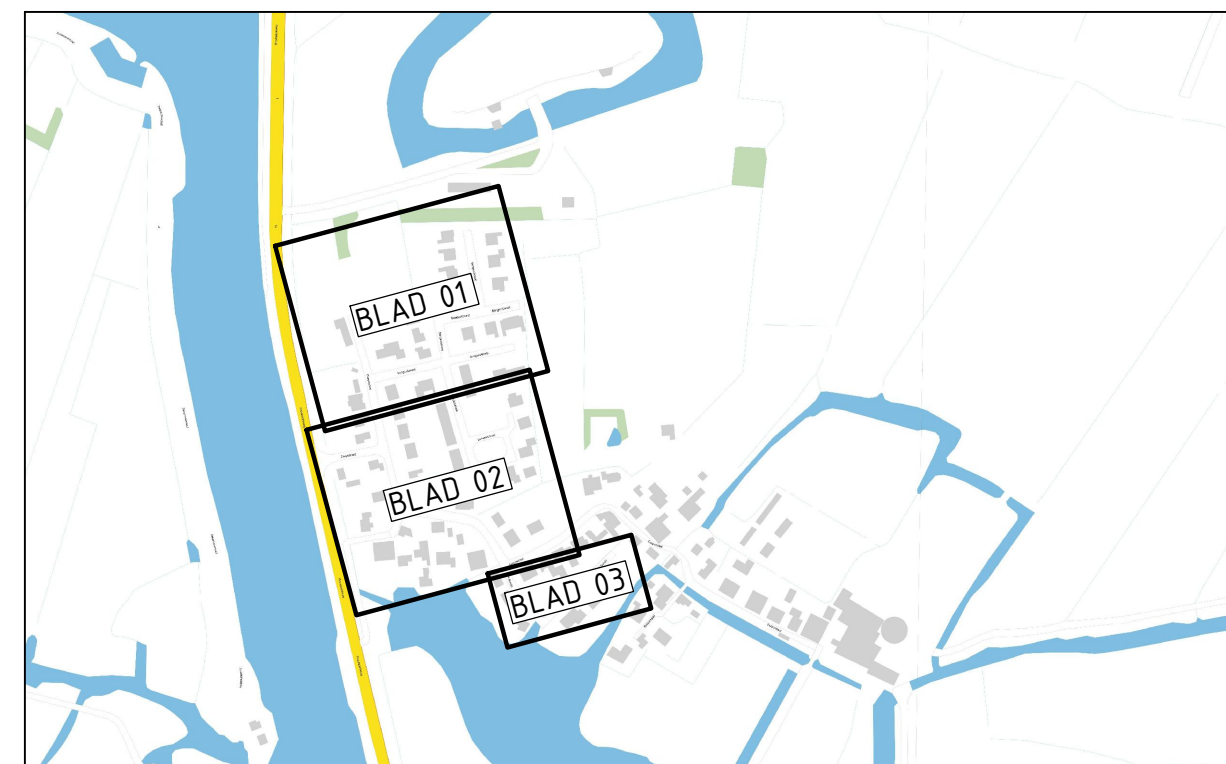

OVERZICHTSTEKENING

SCHAAL 1:200

0 4 8 12 16 20 m

Wijz. Datum Get. Omschrijving wijziging

Opdrachtgever

STADSWERK072

Projectomschrijving

Herinrichting Markendijk

Onderwerp

Nieuwe situatie riolering

Status

Voorlopig ontwerp

Tekenaar

MD

Controle

RD

Datum

26-04-2023

Tekeningnr.

T04-N-RI

Schaal

1:200

Formaat

A1

Blad in bladen

Blad 3 van 3

Besteknr.

--

Hogebrugweg 2d

1738 JW Waarland

Telefoon 0226 421980

Fax 0226 421983

Email info@duwabo.nl

www.duwabo.nl

