


Verklaring:

- bestaande situatie
- - - projectgrens
- perceelgrens
- bestaande hoogte
- - - nieuwe hoogte
- - - materiaalscheiding
- mantelbus PVC Ø10, rood
- - - parkeervak markering, bss, kt, wit
- opsluitband 100x200, grijs
- opsluitband 150x250, grijs
- trottoirband 130/150x250, grijs
- trottoirband 130/150x250, natuursteen (vrijgekomen materiaal)
- inritband 150x110, grijs
- inritband verloopband 130/150x250 - inritband 150x110, grijs
- trottoirband 180/200x250, grijs
- inritbanden 600x300, grijs
- midervalde oprijtje, perronbanden 130/150x250 en 180/200x250 grijs, betonstraatsteen, wf, hv, geel
- verloopband tb 130/150x250 - ob 150x250, grijs
- verloopband tb 180/200x250 - ob 150x250, grijs
- aanbrengen betonpaal (vrijgekomen)
- aanbrengen schanpblok
- op hoogte brengen putklop
- aanbrengen trottoirkolk (aansluiten op bestaande kolkleiding tenzij anders aangegeven)
- aanbrengen sraafkolk (aansluiten op bestaande kolkleiding tenzij anders aangegeven)
- aanbrengen kolkleiding PVC Ø125, aansluiten op bestaande inlaat daar waar geen nieuw riool komt
- aanbrengen inlaat op rioolbus, tb.v kolkleiding
- falud bus beschermer TBB3125 (125 x 315mm)
- aanbrengen DWA riool, incl. materiaal, diameter en b.o.b. maat
- aanbrengen kunststof put Ø800, incl. deksel en putklop, putruimer en dekselhoogte
- L-streks molgoot, betonstraatsteen, kt, glad grijs
- B-streks molgoot, straatbaksteen, wf, rood
- emblee strek natuursteen (onderkop)
- ribbaan, natuursteen (binderkwal), hv, grijs (vrijgekomen materiaal)
- voegen vol afvullen en invoegen middels gebroken steen 2/5
- na inzakken 2/5 voegen afstroeven en afrillen met split 0/3 en/of 0/5
- ribbaan, straatbaksteen, df, hv, rood (vrijgekomen materiaal)
- rabatstrook, straatbaksteen, df, hv, geel (vrijgekomen materiaal)
- rabatstrook, straatbaksteen, df, hv, rood-geel (vrijgekomen materiaal)
- parkeer-/rabatstrook, straatbaksteen, wf, hv, rood (vrijgekomen materiaal)
- loopstrook, straatbaksteen, wf, ev, rood (vrijgekomen materiaal)
- loop-/rabatstrook, straatbaksteen, wf, hv, geel (vrijgekomen materiaal)
- betonteg. 300x300x50, hv, basalt porfier
- betonteg. 300x300x80, hv, basalt porfier
- betonteg. 600x400x60, uitstapstrook
- betonstraatsteen, kt, ev, glad grijs
- betonstraatsteen, kt, kv, glad grijs
- aanbrengen grasbetongegels 600x400 (vrijgekomen)

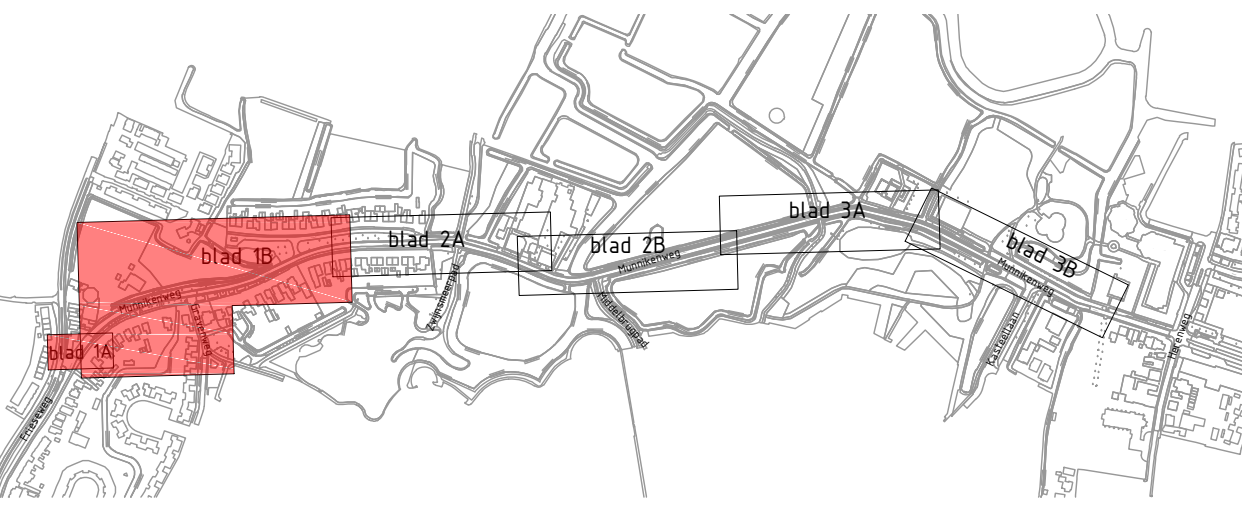

Opmerkingen:
 Deze tekening is opgezet volgens de NLC5 (De Nederlandse CAD-Standaard voor de GWW)
 Maten in meters, materiaalmaten in millimeters
 Vervangen kolk- en huisaansluitingen in het werk te bepalen

B	Definitief	JBO	20-01-2023
A	Concept	JBO	25-11-2020
Uwv	Omschrijving	Gepland	Verstuurden
Project Reconstructie Munnikerweg te Alkmaar			
Onderdeel Aanlegtekening			
Opdrachtgever: STADSWERK 072			
Formaat: A0	Maat: 1 van 4	Formaat: A0	Maat: 1 van 4
Schaal: 1:200	Maat: -	Schaal: 1:200	Maat: -
Getekend: JBO	Controle: JBO	Getekend: JBO	Controle: JBO
BuroScope		NLC5	