

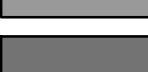
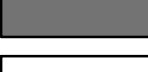
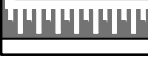
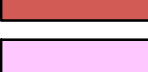
 
 


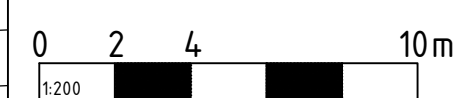


LEGENDA PRESENTATIEKENING

- | | |
|---|--|
|  | Betontegels 300x300x80 mm, kleur rood in halfsteensverband (fietspad) |
|  | Betontegels 300x300x45 mm, kleur grijs in halfsteensverband (troffoir) |
|  | Betonsstraatstenen grootformaat, kleur antraciet in halfsteensverband (troffoir en uitstapstroken) |
|  | Betonsstraatstenen keurformaat, kleur zwart-wit in speciaal verband (drempelmarkering) |
|  | Straatbakstenen dikformaat, kleur rood in keperverband (rijweg en plateau) |
|  | Straatbakstenen dikformaat, kleur rood in elleboogverband (parkeervakken) |
|  | Halfverharding |
|  | Beplanting (heesters/vaste planten) |
|  | Gras |
|  | Haag |
|  | Bestaande bebouwing |
|  | Speelplaats (zie detailtekening) |
|  | Stapelmuur |
|  | Wadi |
|  | Speelplaats met nummer |
|  | Speelaanleiding met nummer |
|  | Te planten boom |
|  | Solitaire heesters |
|  | Bestaande boom |
|  | Te verwijderen boom |
|  | Bestaande ondergrondse container |
|  | Nieuwe positie lichtmast |

SPEELAANLEIDING

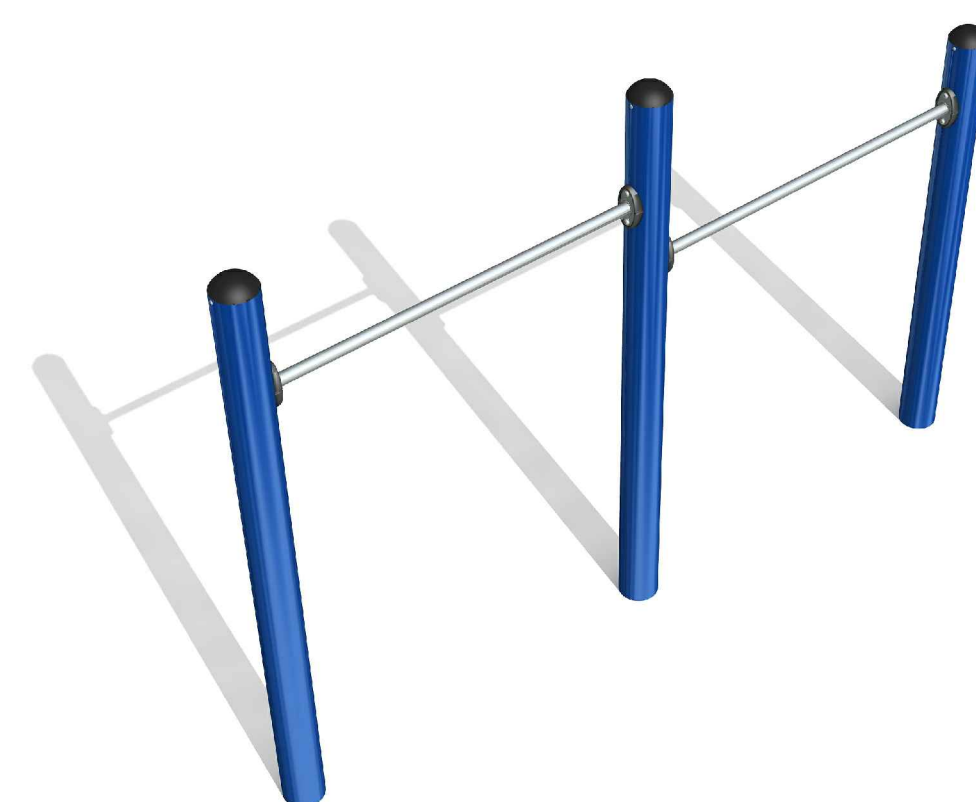

Maten niet van tekening meten, doch geschreven maten aanhouden.
Maten in meters, tenzij anders vermeld.
Peilmaten in meters t.o.v. N.A.P., tenzij anders vermeld.
Materiaalmaten in mm, tenzij anders vermeld.
Diameters in mm, tenzij anders vermeld.
Deze situatie is niet bindend t.a.v. de exacte maten van grenzen en opstallen.
De aangegeven hoogtemaatvoering betreft de hoofdmaatvoering van het gewenste profiel. Detailuitwerking door aannemer.

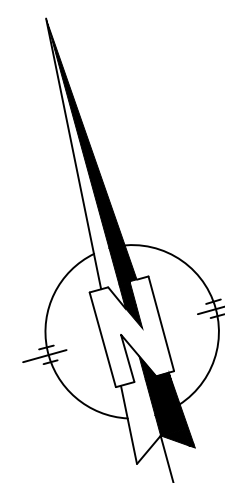

20HB0315B\$S
20HB0315N\$S
20HB0315N\$S OVL

Wijziging:	Datum wijziging:	Gefekend:	Omschrijving:	
Ontwerper: R.HAASNoot	Projectleider: K.BORST	Goeedgekeurd:	Versie: -	Documentsoort: TEKENING
			Blaad: 1	Aantal: 1
Projectomschrijving: HERINRICHTING OVERDIE FASE 4-5 TE ALKMAAR			Opdrachtgever: STADSWERK072	Schaal: 1 : 200
				Beslagnummer: 20H03015-BE

Tekeningomschrijving:
PRESENTATIE TEKENING
ESMOREITSTRAAT

 **HB Adviesbureau**
• Comeniusstraat 7 • 1817 MS Alkmaar

Datum uitgave: 01-06-2021	Documentstatus: PS	Tekeningnummer: 20HR0315-PS-002	Projectnummer: 20HR0315		• IJburglaan 1495 • 088 472 0600	• 1087 KM Amsterdam • info@hbadvies.nl
------------------------------	-----------------------	------------------------------------	----------------------------	---	-------------------------------------	---

Deze tekening is eigendom van HB Adviesbureau. Zij mag daarom noch gekopieerd, noch aan derden ter kopiering of namaking getoond worden zonder toestemming.