




Verklaring:

- bestaande situatie
- - - perceelsgrens
- - - projectgrens
- - - bladgrens
- nieuwe situatie
- - - parkeervakscheiding
- rijsbaan
- plateau
- trottoir
- parkeervak
- halfverharding
- boomspegel
- groen
- beplanting
- haag
- [A] ondergrondse container
- ☆ bestaande lichtmast
- ⊙ nieuwe kleine bomen groep van 3 x8 - 24st
- ⊙ nieuwe boom 64 st
- bestaande boom 79st

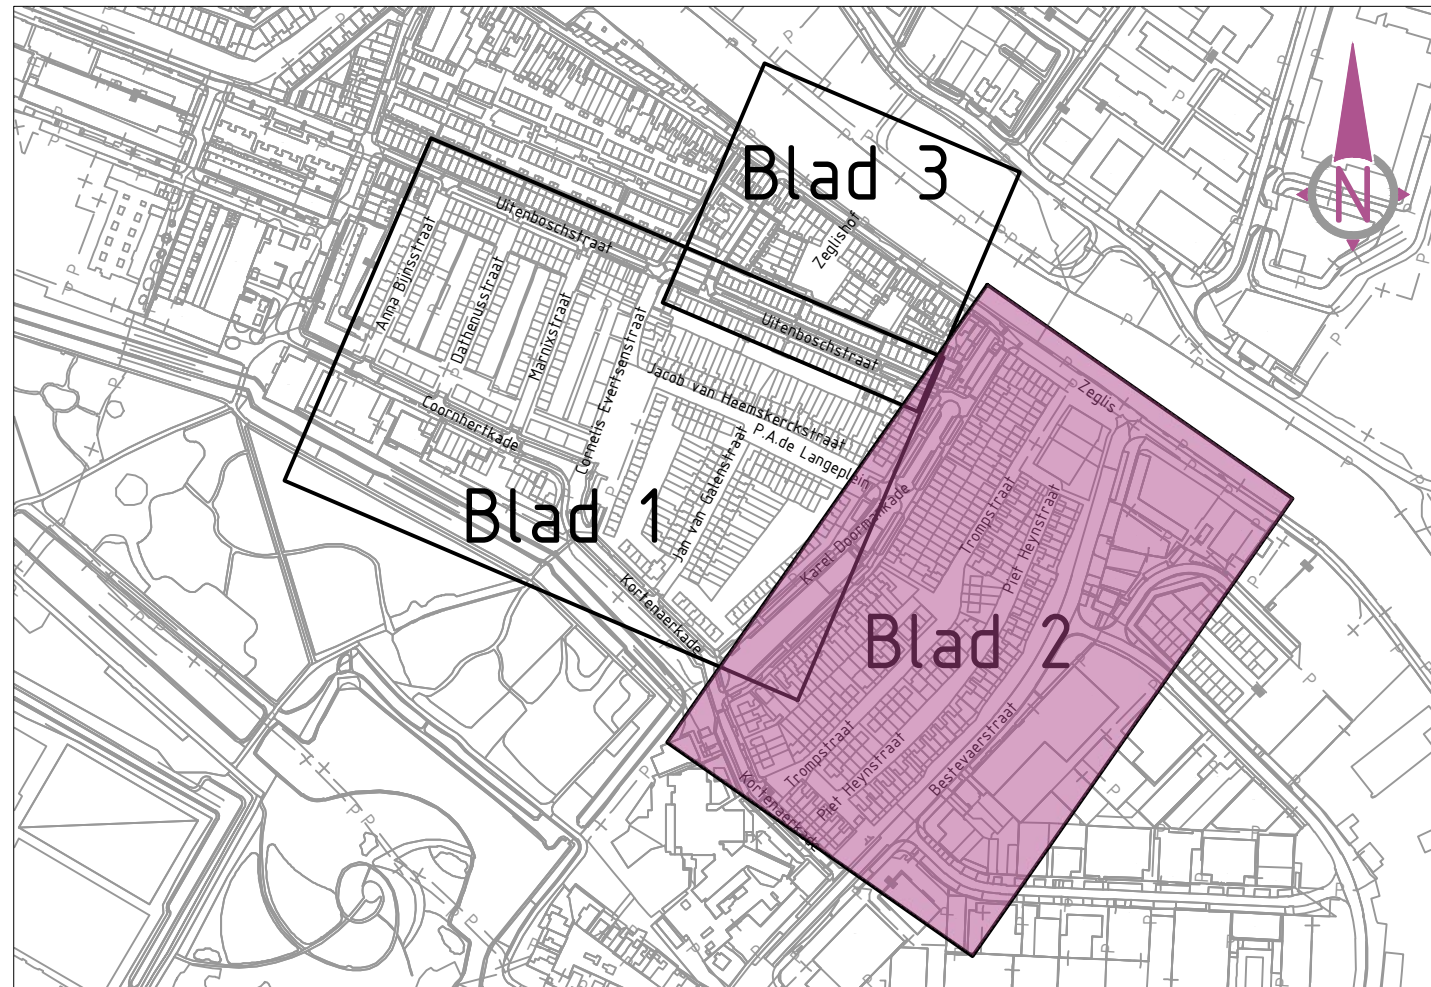

Opmerkingen:
Maten niet van tekening meten (afmeting of PDF), maar geschreven maten aanhouden
Maten in meters, matenafmetingen in millimeters en hoogtematen in v.m. NAD

Status	A	wb	01-11-2023
Version	Get	Datum	

Opdrachtgever	Get	Projectnummer
STADSWERK 072	wb	A0+
	Ge	22622
	Byl	Schaal: 1:500
	Vrij	Tekeningnummer: STA-22622 - AL - 03

Projectnaam	Fase	Algemeen
Herinrichting Oud Overdie te Alkmaar	2 van 3	
Presentatie tekening		

Projectnaam: Herinrichting Oud Overdie te Alkmaar
Presentatie tekening

www.bureau-schmidt.nl

LEENHARDEN | GRONINGEN | ZWOLLE | HEERHUGOWAARD

bs
Bureau Schmidt
ingenieurs en ontwerpers