



Perceel 1

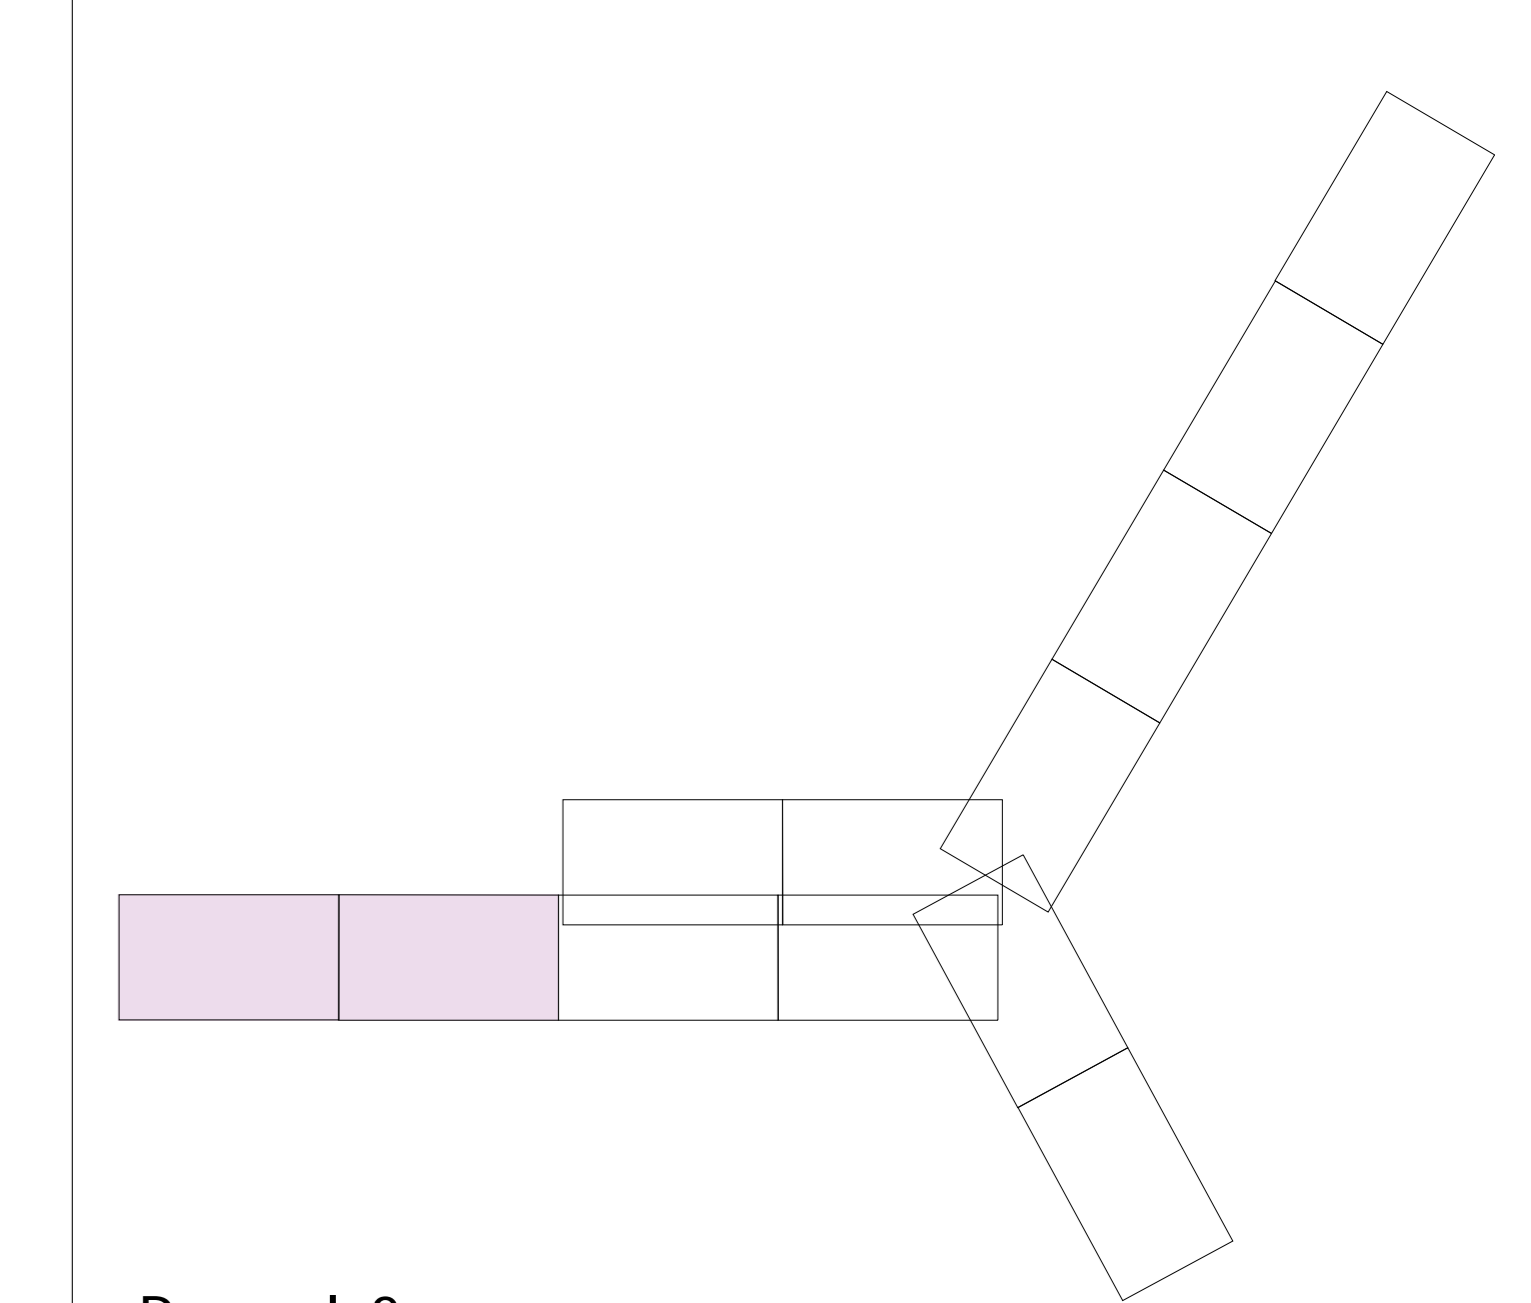

Perceel 2

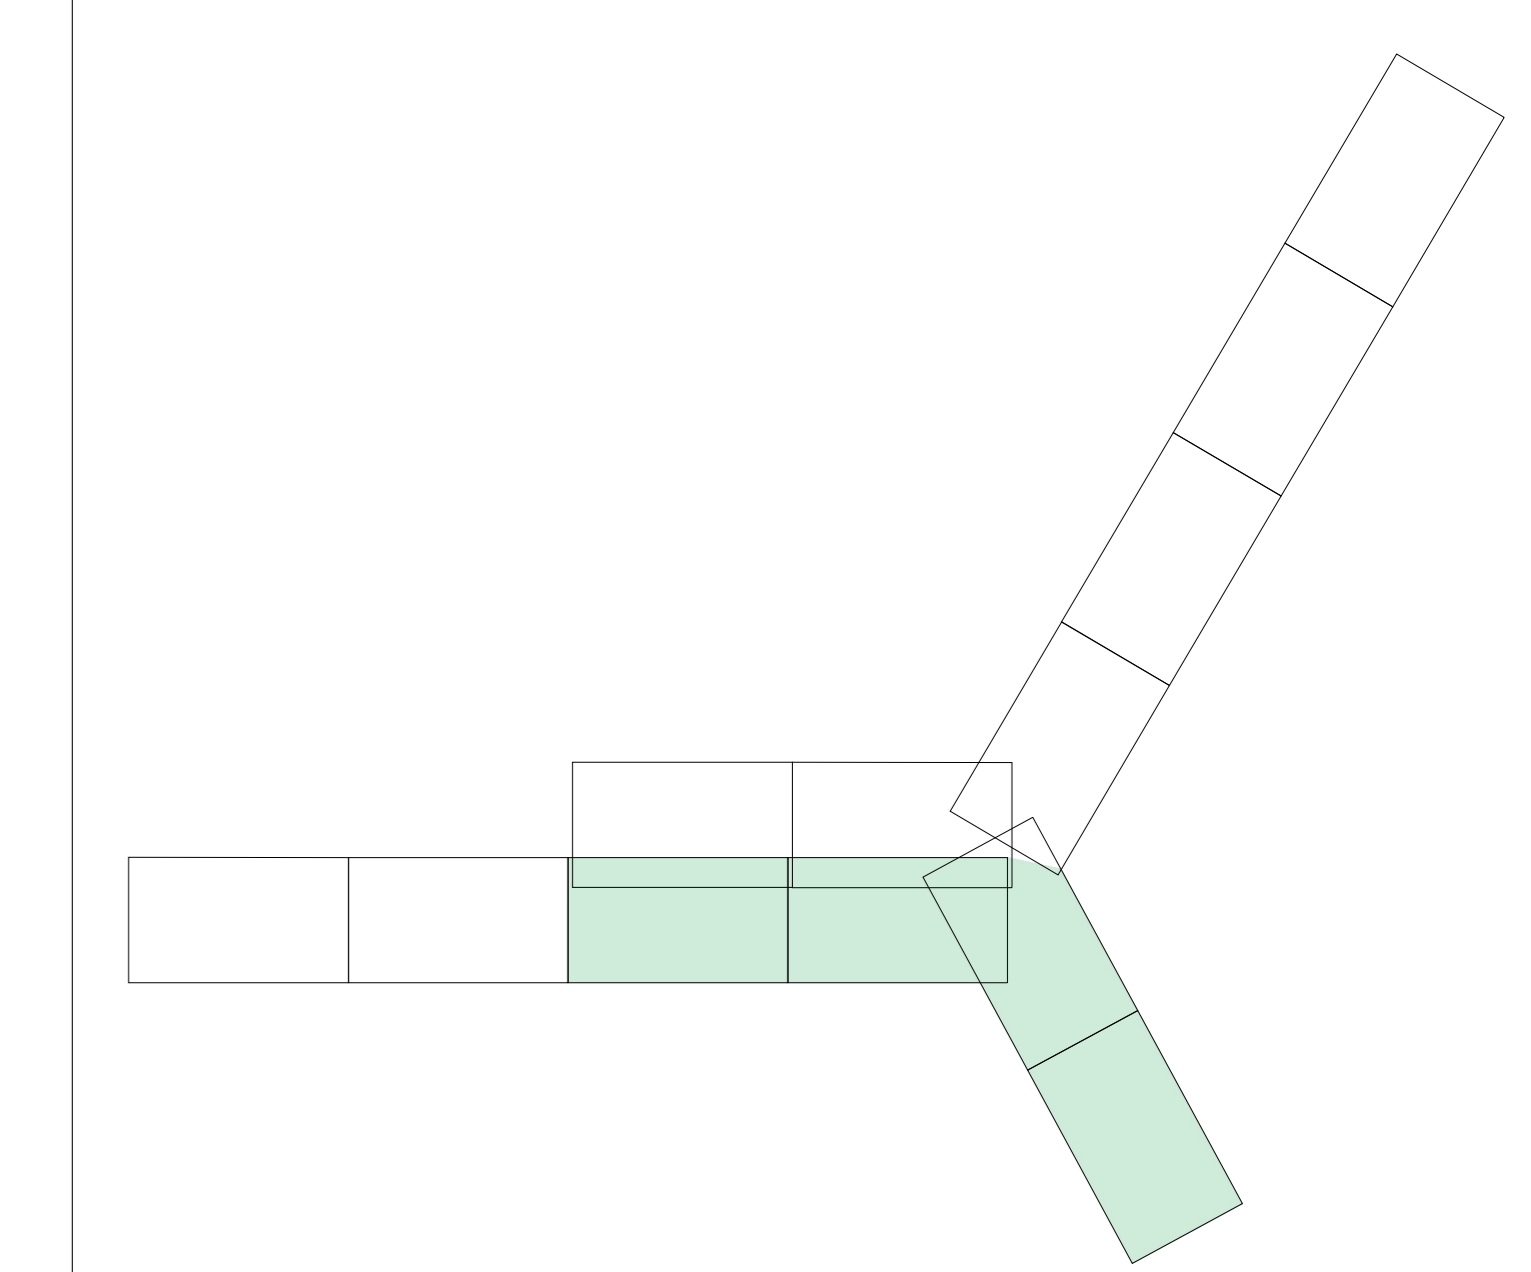


Perceel 3

LEGENDA

- Bestemmingsplan
- Bouwwerk
- Plantlocaties te bessen (Stadswerk072 d.d. 4 oktober 2021)
- Overige 35 bomen worden gecompenseerd door in MEMO TMON aangegeven plantlocaties te bessen (Stadswerk072 d.d. 4 oktober 2021)
- In tekkleur voorgedragen categorieën
- Oranje - Compenserende plantlocaties
- Blauw - aanvullende compensatie
- Rood - Wensen vanuit stakeholder/bouwteam

Overige 35 bomen worden gecompenseerd door in MEMO TMON aangegeven plantlocaties te bessen (Stadswerk072 d.d. 4 oktober 2021)
 In tekkleur voorgedragen categorieën
 Oranje - Compenserende plantlocaties
 Blauw - aanvullende compensatie
 Rood - Wensen vanuit stakeholder/bouwteam

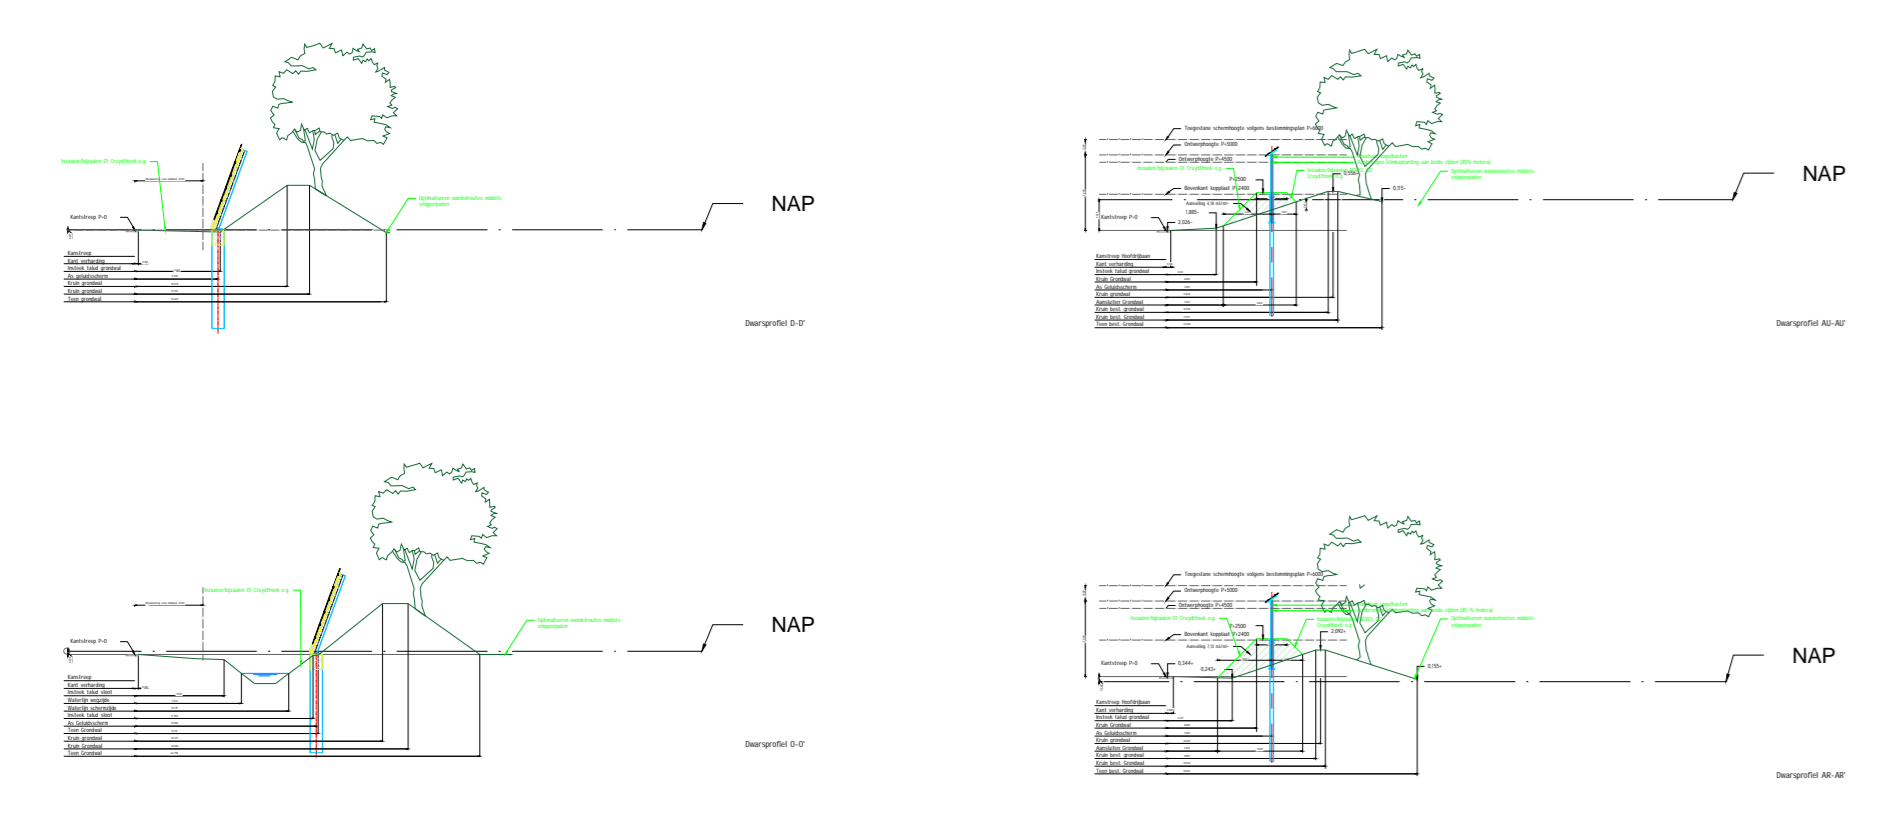

Schaal 1:500
Hoogtimen low kantschrijp

Maten in meters, tenzij anders vermeld.
 Posities in meter 10 v. NAP.
 Status: 1. Concept 2. Ter Goedkeuring 3. Definitief 4. Voor uitvoering 5. Revisie

№	Soort	Oomschrijving	Datum	Gemaakt	Gekeurd	Witgetuimd
3.	1	Concept 00. aanvraag kapverginning	29-11-2021	KCDO	KER1	
3.	0	Concept 00. plantlocaties te compenseren bomen binnen projectgebied geprofiereerd	16-11-2021	KCDO	KER1	
2.	0	Overvragen KBO verwerkt in tekening	21-11-2021	KCDO	KER1	

Status: **Verzigt** / Oomschrijving: / Datum: / Gekeurd: / Gecontracteerd: / Witgetuimd:

Onderdeel:
 Inrichtingstekening

Projectnaam:
Energieleverend geluidsscherm Alkmaar

Projectnummer:
 N245/N208

Gesubsidieerd door:

 Europese Unie
 Europees Fonds voor Regionale Ontwikkeling

Opdrachtgever:
 Gemeente Alkmaar

Opdrachtnemer:
COMBINATIE ENERGIELEVEREND GELUIDSSCHERM ALKMAAR VOF
 K DEKKER

Bat nr:
 C100004122-TEK-008

Datum:
 24-11-2020

Gemaakt:
 KCDO

Gekeurd:
 KER1

Witgetuimd:
 KRCA

Formaat:
 A0

Schaal:
 1:2000

Projectnummer:
 C100004122

Blad nr:
 1 van 1