

ZIE TEKENBLAD 02

ZIE TEKENBLAD 02

RENVOOI ALGEMEEN

- Werkgrens
- Bestaande kadastrale grens
- Bestaande bebouwing
- Bestaande watergang

OPMERKINGEN

- Afstand in meters, diameter in millimeters
- Hoogtematen in meters t.o.v. NAP
- Maatvoering in het werk controleren
- Kabels en leidingen ter indicatie, aan de ligging op tekening kunnen geen rechten worden ontleend

TEKENINGLIJST

T01-B-KL	blad 1 t/m 3	Bestaande situatie met kabels en leidingen
T02-V-VH	blad 1 t/m 3	Op te breken verharding
T03-V-RI	blad 1 t/m 3	Op te breken riolering met kabels en leidingen
T04-N-RI	blad 1 t/m 3	Nieuwe situatie riolering
T05-N-KL	blad 1 t/m 3	Nieuwe situatie kabels en leidingen
T06-N-VH	blad 1 t/m 3	Nieuwe situatie verharding
T07-N-DD	blad 1 t/m 2	Details en doorsneden


Deze tekening blijft eigendom van Duwabo b.v. Niets van deze tekening mag worden gekopieerd of overgenomen in een geautomatiseerd bestand zonder voorafgaand toestemming van Duwabo b.v.

RENVOOI RIOLERING BESTAAND

- Bestaande HWA inspectieput, met putnummer, hoogte en b.o.b. in meters t.o.v. NAP
- Bestaand HWA riool, diameter in mm en materiaal
- Bestaande GWA inspectieput, met putnummer, hoogte en b.o.b. in meters t.o.v. NAP
- Bestaande GWA overstortput, met putnummer, hoogte en b.o.b. in meters t.o.v. NAP
- Bestaande inspectieput, met putnummer, hoogte en b.o.b. in meters t.o.v. NAP, op basis van beheerbestand Stadswerk072
- Bestaand GWA riool, diameter in mm, materiaal en aanduiding stroomrichting
- Bestaande GWA erfafscheidingsput. Locatie zo goed als mogelijk ingetekend van analoge revisietekeningen. Mogelijk wijkt de locatie in de werkelijkheid af

RENVOOI RIOLERING NIEUW

- Nieuw aan te brengen HWA inspectieput PE Ø800 mm met zandvang, tenzij anders vermeld, met putnummer, b.o.b. en putdekshoogte in m t.o.v. NAP
- Nieuw aan te brengen HWA inspectieput PE Ø800 mm met zandvang, t.b.v. zinker, met putnummer, b.o.b. en putdekshoogte in m t.o.v. NAP
- Nieuw aan te brengen HWA overstortput BT 1000x1000 mm met zandvang, tenzij anders vermeld, met putnummer, b.o.b. en putdekshoogte in m t.o.v. NAP. Drempeelhoogte aanbrengen op -1,40 m NAP
- Nieuw aan te brengen uitstroombak HamUsv-1 tenzij anders vermeld, met putnummer en b.o.b. in m t.o.v. NAP. Inclusief RVS krooshek, alleen aan bovenzijde vastbouten
- DT-riool transportleiding geperforeerd, met lengte leiding vanaf hart inspectieputten in m, diameter leiding in mm en materiaal
- DT-riool transportleiding dicht met lengte leiding vanaf hart inspectieputten in m, diameter leiding in mm en materiaal
- Aan te brengen HWA knevelinlaat met zettingsconstructie, met bochtstuk 88° Huisaansluitleiding PVC Ø125 mm, kleur: grijs Huisaansluitleiding afdroppen ter hoogte van de erf grens
- HWA kolkaansluiting voor enkele kolk, PVC Ø125 mm, kleur: grijs, stijfheidsklasse: SN8
- Aan te brengen HWA knevelinlaat met zettingsconstructie t.b.v. kolken, flexibel T-stuk 88° met zettingsconstructie en standpijp, PVC Ø125 mm
- Nieuw aan te brengen GWA inspectieput PP Ø800 mm, tenzij anders vermeld, met b.o.b. en putdekshoogte in m t.o.v. NAP
- GWA transportleiding met lengte leiding vanaf hart inspectieputten in m, diameter leiding in mm, materiaal, aanduiding stroomrichting en verhang
- Aan te brengen GWA knevelinlaat met zettingsconstructie, met bochtstuk 88° Huisaansluitleiding PVC Ø125 mm, kleur: bruin Toepassen van een erfafscheidingsput PK315
- Nieuw aan te brengen VWA inspectieput PP Ø600 mm, zonder telescoopstuk met b.o.b. en putdekshoogte in m t.o.v. NAP
- VWA transportleiding met lengte leiding vanaf hart inspectieputten in m, diameter leiding in mm, materiaal, aanduiding stroomrichting en verhang
- Aan te brengen VWA knevelinlaat met zettingsconstructie, met bochtstuk 88° Huisaansluitleiding PVC Ø125 mm, kleur: bruin Toepassen van een erfafscheidingsput PK315
- Nieuwe pompput PP Ø800 mm met putnummer en putdekshoogte in m t.o.v. NAP Nieuwe voedingskabel en persleiding met lengte leiding in m, diameter leiding in mm en materiaal. Bestaande en te handhaven electrakast, pomp en installatie
- Nieuw aan te brengen straatkolk, trottoirkolk en overstortkolk wadi
- Nieuw te plaatsen duiker inspectieput met putnummer, b.o.b. en putdekshoogte in m t.o.v. NAP
- Nieuw aan te brengen duiker met lengte leiding vanaf hart inspectieputten in m, diameter leiding in mm en materiaal

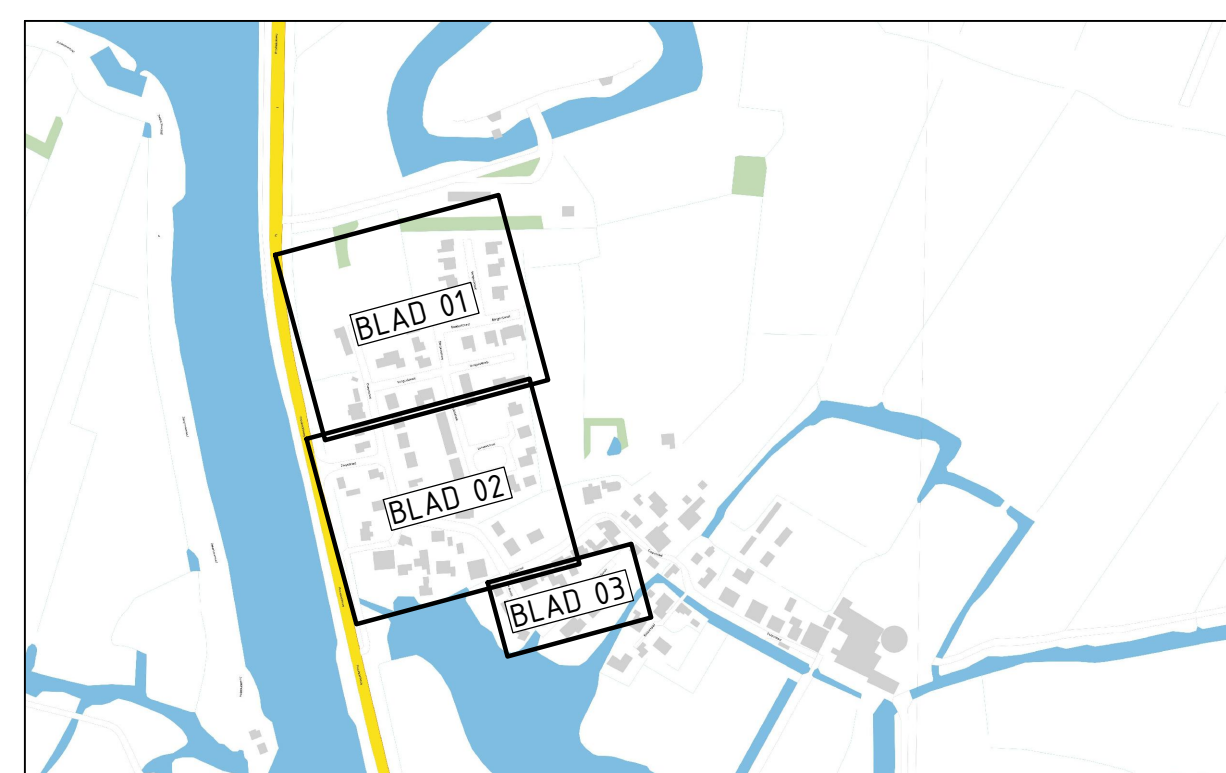

OVERZICHTSTEKENING

SCHAAL 1:200

0 4 8 12 16 20 m

Wijz. Datum Get. Omschrijving wijziging

Opradrachgever	STADSWERK072	Tekenaar	MD	Schaal	1:200
Projectomschrijving	Herinrichting Markendinnen	Projectleider	RD	Formaat	A1
Onderwerp	Nieuwe situatie riolering	Datum	27-10-2023	Blad in bladen	Blad 3 van 3
Status	Definitief ontwerp, concept	Tekeningnr.	T04-N-RI	Besteknr.	--
		Hogebrugweg 2d 1738 JW Waarland Telefoon 0226 423180 Fax 0226 423183 Email info@duwabo.nl www.duwabo.nl			
		Duwabo b.v. Advies- en Ingenieursbureau			