

ZIE TEKENBLAD 02

ZIE TEKENBLAD 02

RENVOOI ALGEMEEN

- Werkgrens
- Bestaande kadastrale grens
- Bestaande bebouwing
- Bestaande watergang
- Doorsnede met kijkrichting en verwijsnummer
- Toekomstige maaiveldhoogte in m t.o.v. NAP

OPMERKINGEN

- Afstand in meters, diameter in millimeters
- Hoogtematen in meters t.o.v. NAP
- Maatvoering in het werk controleren
- Kabels en leidingen ter indicatie, aan de ligging op tekening kunnen geen rechten worden ontleend

TEKENINGLIJST

T01-B-KL	blad 11/m 3	Bestaande situatie met kabels en leidingen
T02-V-VH	blad 11/m 3	Op te breken verharding
T03-V-Rl	blad 11/m 3	Op te breken riolering met kabels en leidingen
T04-N-Rl	blad 11/m 3	Nieuwe situatie riolering
T05-N-KL	blad 11/m 3	Nieuwe situatie kabels en leidingen
T06-N-VH	blad 11/m 3	Nieuwe situatie verharding
T07-N-DD	blad 1	Details en doorsneden

Deze tekening blijft eigendom van Duwabo b.v. Niets van deze tekening mag worden gekopieerd of overgenomen in een geautomatiseerd bestand zonder voorafgaand toestemming van Duwabo b.v.

RENVOOI BESTAAND

- Opsluitband 60x200 mm (B), 100x200 mm (M) of 150x250 mm (O)
Kleur: grijs
- Trottoirband 130/150x250 mm
Kleur: grijs
- Bestaande paal
- Bestaande lichtmast
- Bestaande en te handhaven beplantings
- Haag
- Bestaande boom te handhaven
Met diameter
- Bestaande straatpotten t.b.v. water, gas en brandkranen
- Bestaande straatpot peilbuis
- Bestaande straatkast (L) en CAI kast (R)

RENVOOI VERHARDING NIEUW

- Nieuw te plaatsen opsluitband 60x200 mm
Gewassen deklaag type 703
- Nieuw te plaatsen opsluitband 100x200 mm
Gewassen deklaag type 703
- Nieuw te plaatsen opsluitband 150x250 mm
Gewassen deklaag type 703
- Nieuw te plaatsen geleideband 40/150x250 mm
Gewassen deklaag type 703
- Nieuw te plaatsen trottoirband 130/150x250 mm,
Gewassen deklaag type 703
- Nieuw te plaatsen verloopband links, midden, rechts
- Nieuw te plaatsen inritband 750x500 mm
- Nieuw te plaatsen invalide inrit met een breedte van 1,20 m
Betonstraatsteen, waalformaat, kleur: geel
- Aanbrengen symbooltegel met rolcontainer 300x300x50 mm
- Aan te brengen halfverharding van padvast 0-6 mm
- Aan te brengen straatbakstenen, dikformaat in keperverband
Kleur: rood/bruin genuanceerd
- Aan te brengen straatbakstenen, dikformaat in halfsteensverband
Kleur: rood/bruin genuanceerd
- Aan te brengen betonstraatsteen, keiformaat in keperverband
Kleur: Heidepaars
- Aan te brengen betonstraatsteen, keiformaat in keperverband
Kleur: Antraciet
- Aan te brengen betonstraatsteen, keiformaat in elleboogverband
Kleur: Antraciet
- Aan te brengen betontegels 300x300x50 mm
Kleur: grijs
- Aan te brengen betontegels 300x300x80 mm
Kleur: grijs
- Aan te brengen grasbetontegels 600x400x100 mm
- Aan te brengen gazon



Nieuw aan te brengen heesters
Soort n.t.b.
Nieuw aan te brengen boom inclusief plantgatverbetering van bomengrond en/of bomenzand (0,30 m dik)
Soort n.t.b.
1^e grootte = 25,0 m3 (min. 20,0 m3), 2^e grootte = 16,0 m3 (min. 12,0 m3), 3^e grootte = 9,0 m3 (min. 4,0 m3)


Afwateringspijl met stroomrichting



Nieuw aan te brengen straatkolk, trottoirkolk en overstortkolk wadi



Nieuwe locatie bestaande lichtmast (L) of nieuw te plaatsen lichtmast (R) met diverse lengtes
A: 4,0 m B: 6,0 m C: 3,5 m

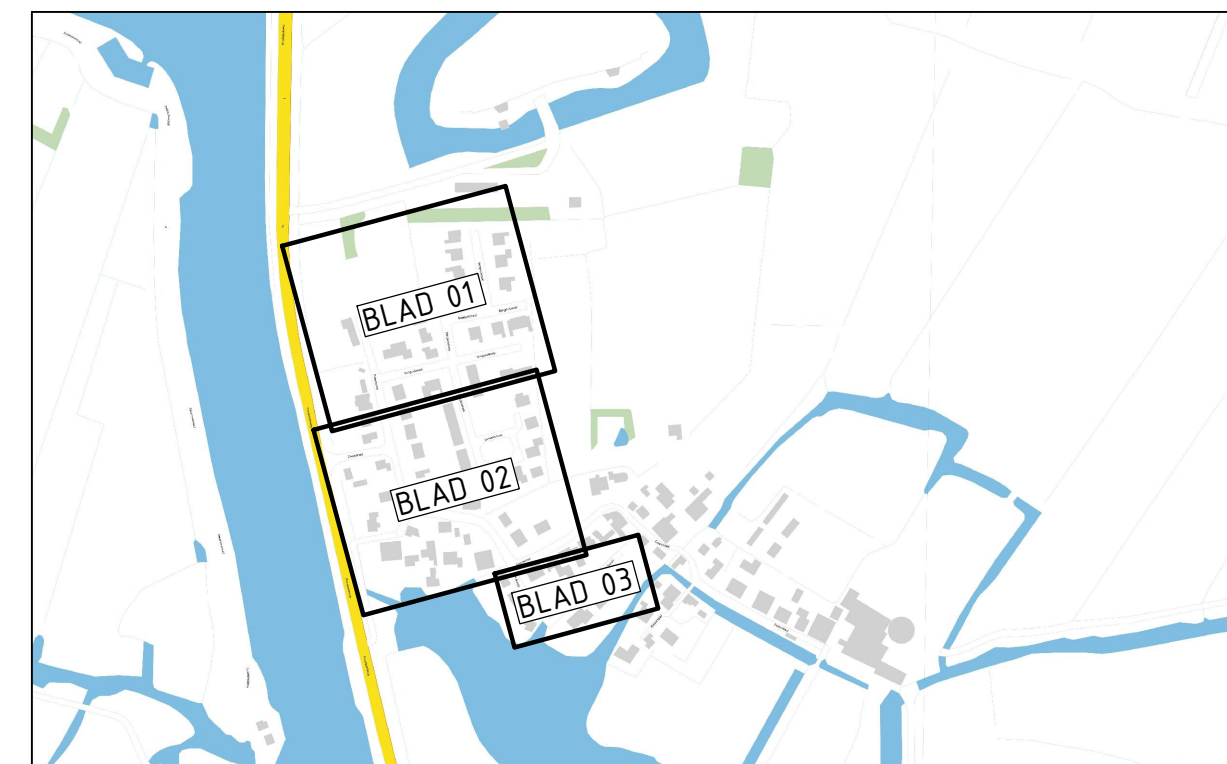

OVERZICHTSTEKENING

SCHAAL 1:200

Wijz. Datum Get. Omschrijving wijziging

Opdrachtgever	STADSWERK 072	Tekenaar	BB	Schaal	1:200
Projectomschrijving	Herinrichting Markendinnen	Controle	RD	Formaat	A1
Herinrichting Markendinnen		Datum	26-04-2023	Blad in bladen	Blad 3 van 3
Onderwerp	Nieuwe situatie verharding	Tekeningnr.	T06-N-VH	Besteknr.	--
Status	Voorlopig ontwerp				