


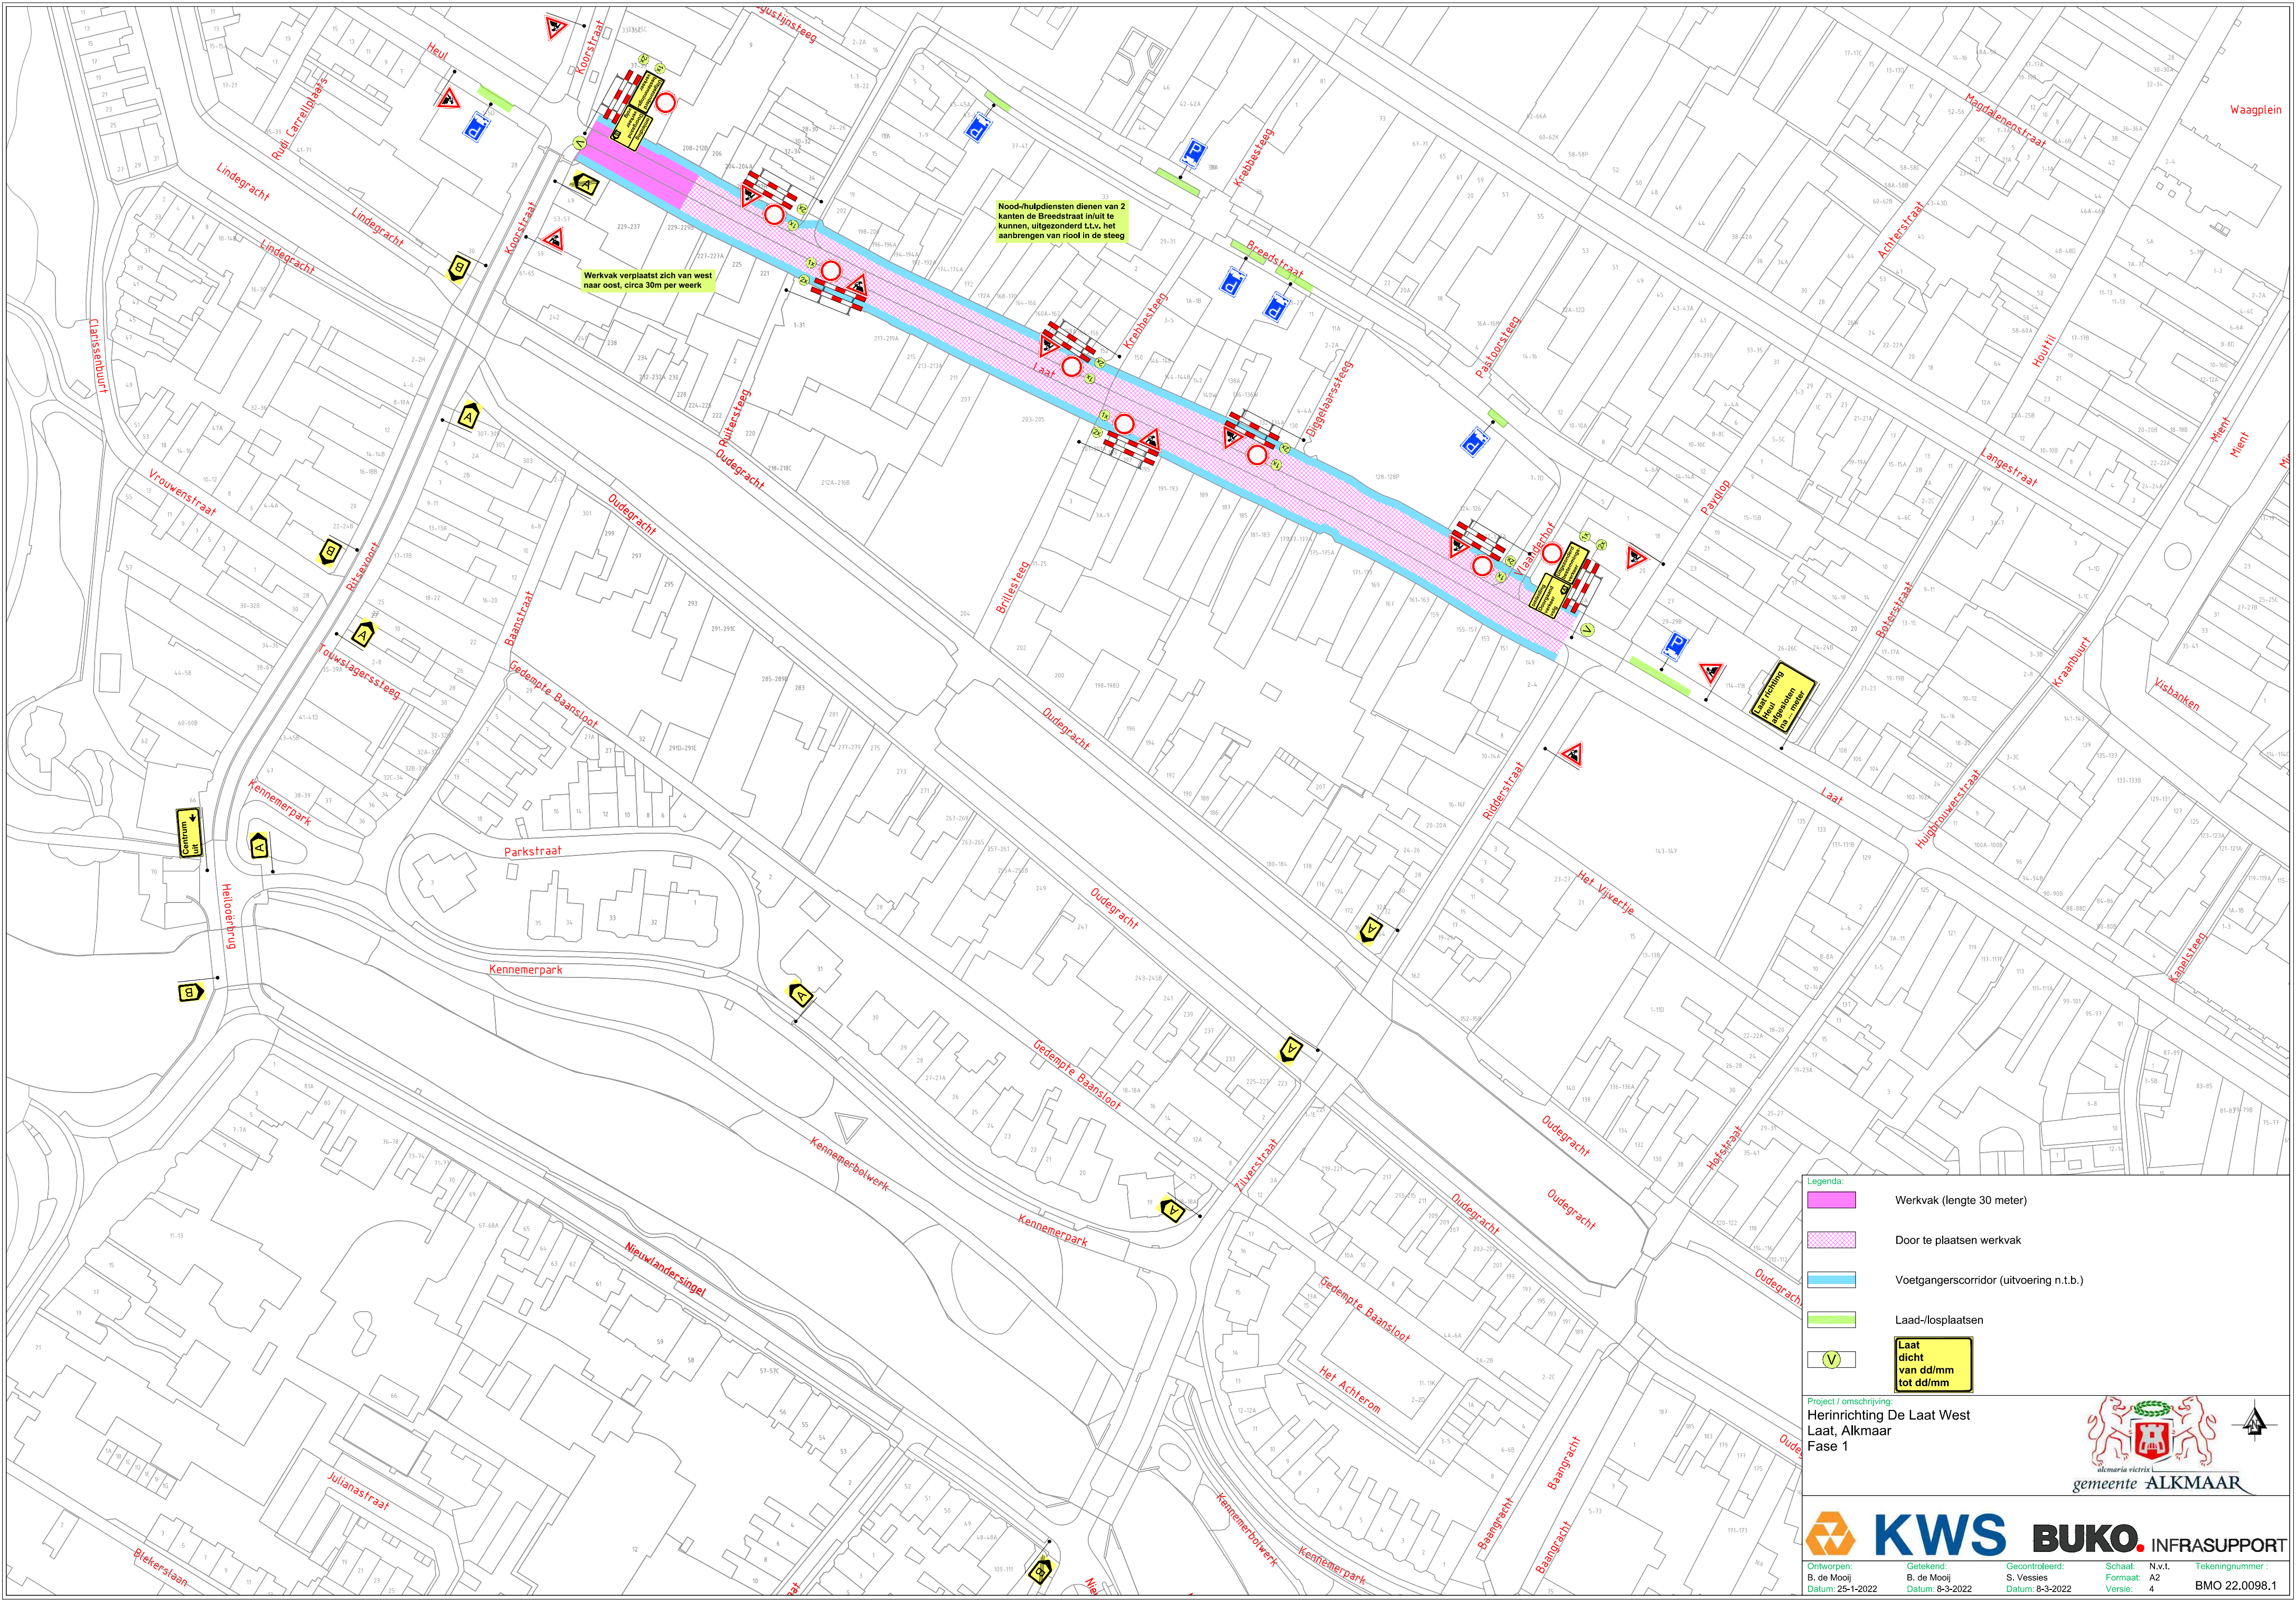

Legenda:

Werkvak (lengte 30 meter)

Door te plaatsen werkvak

Voetgangerscorridor (uitvoering n.t.b.)

Laad-/losplaatsen

Laat
dicht
van dd/mm
tot dd/mm

Project / omschrijving:
Herinrichting De Laat West
Laat, Alkmaar
Fase 1



gemeente **ALKMAAR**



KWS



BUKO

INFRASUPPORT

Ontworpen:
B. de Mooij
Datum: 25-1-2022

Getekend:
S. Vessies
Datum: 8-3-2022

Gecontroleerd:
S. Vessies
Datum: 8-3-2022

Schaal:
Formaat:
Versie:

N.v.t.
A2
4

Tekeningnummer:
BMO 22.0098.1