

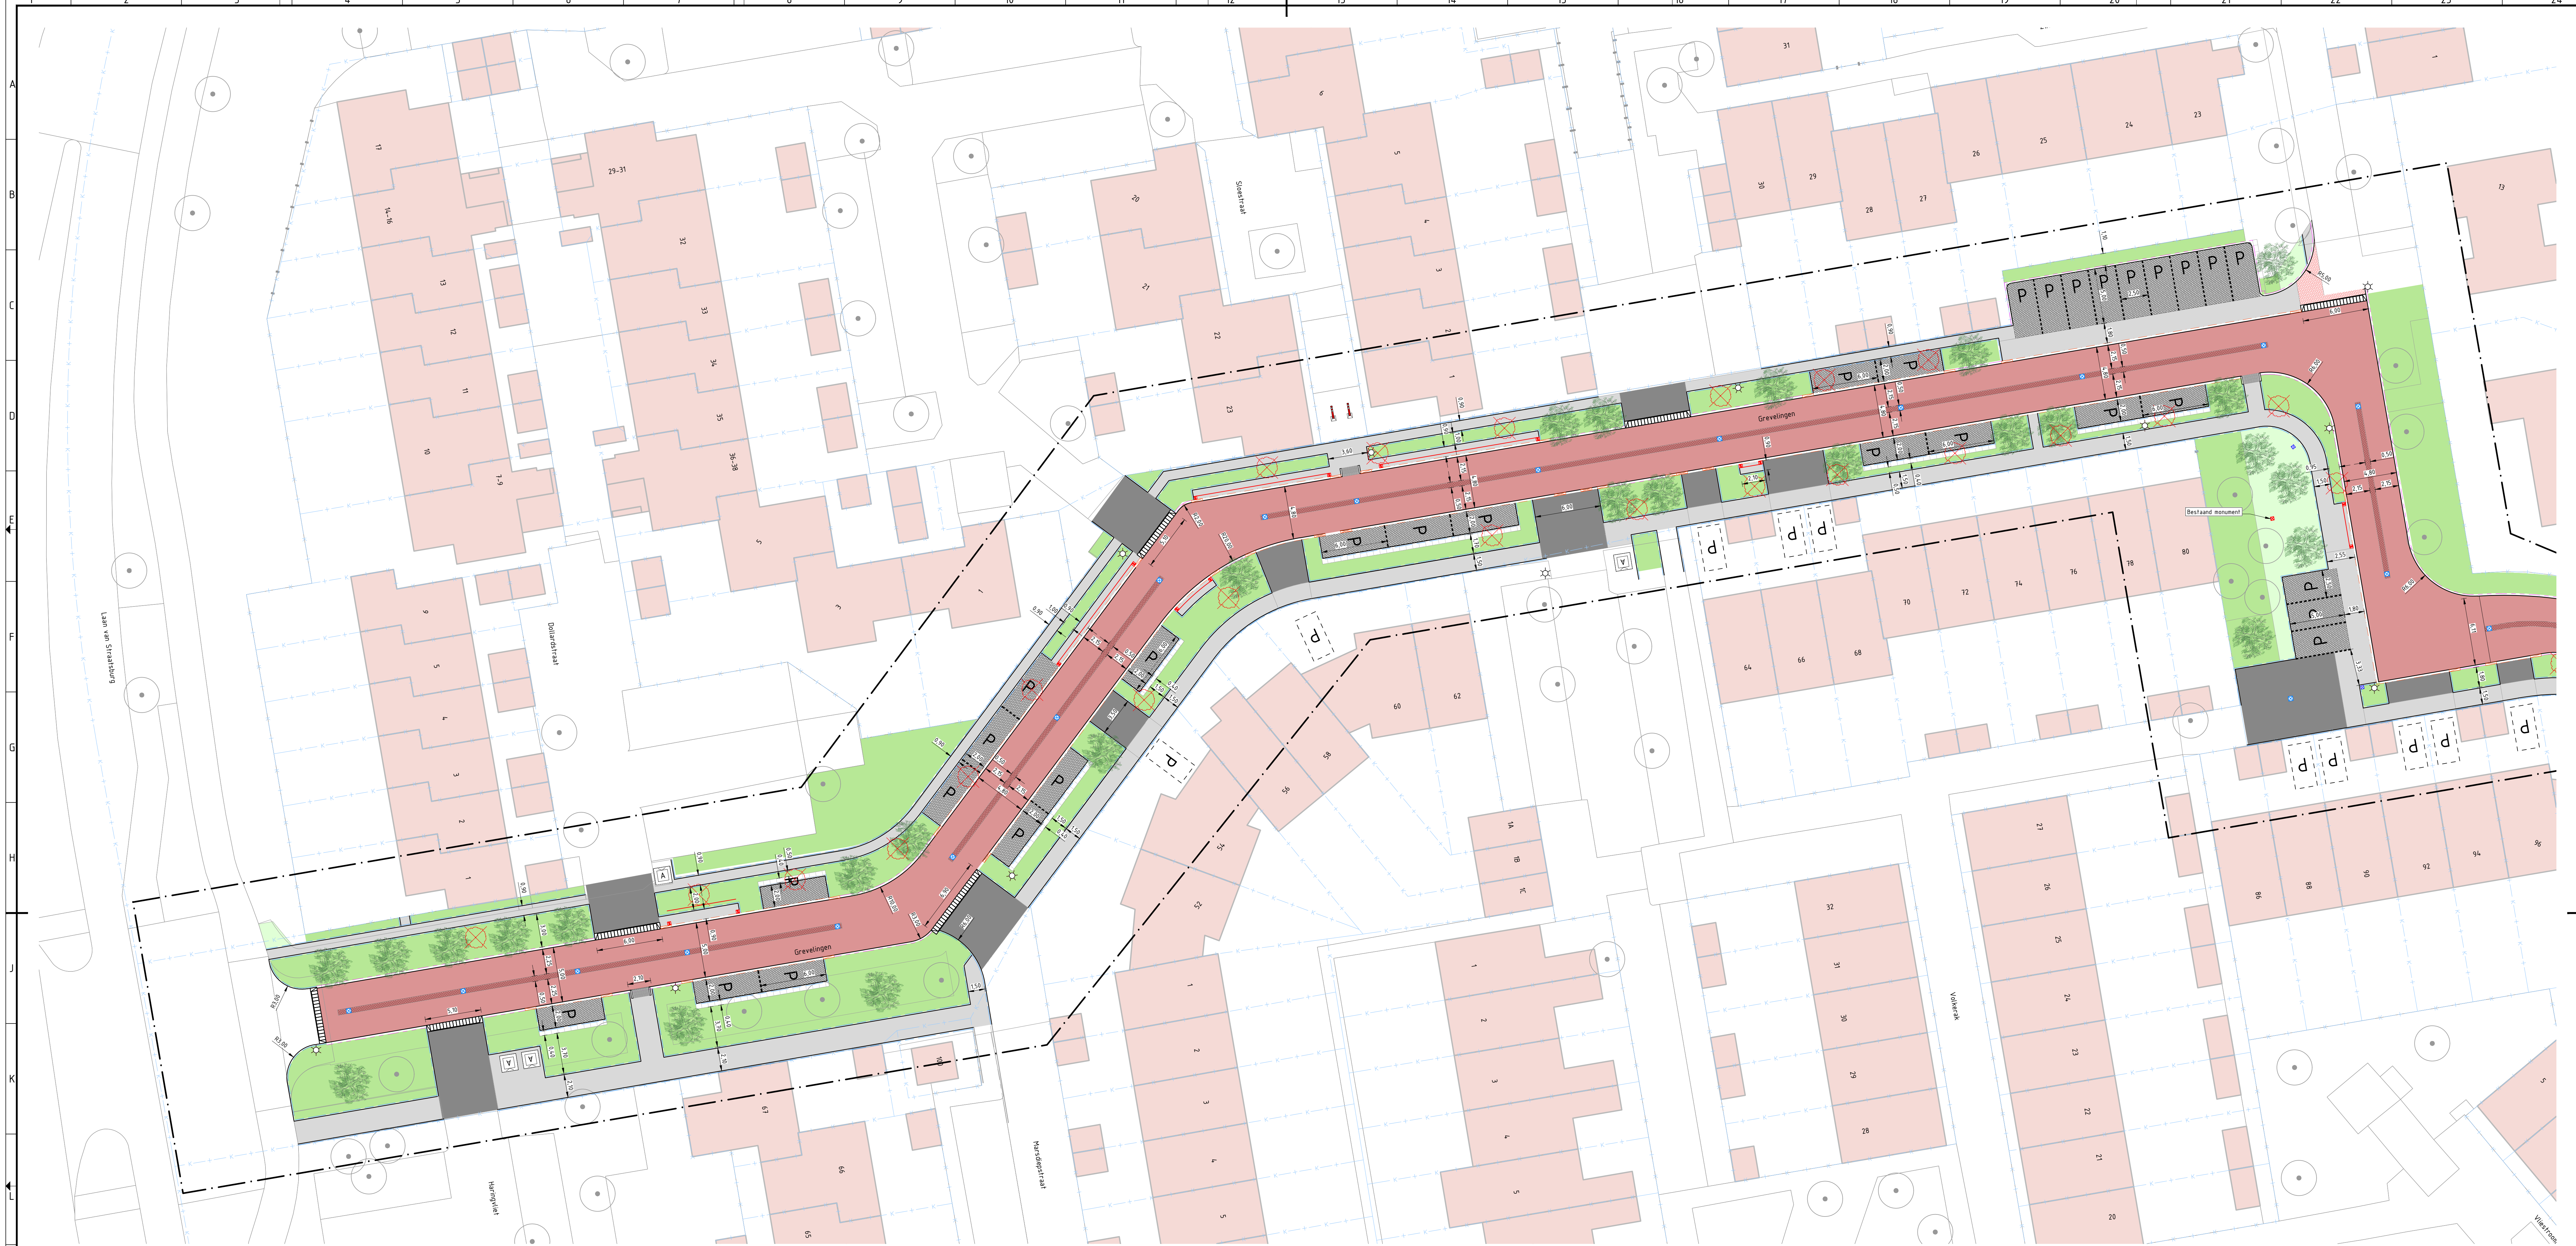


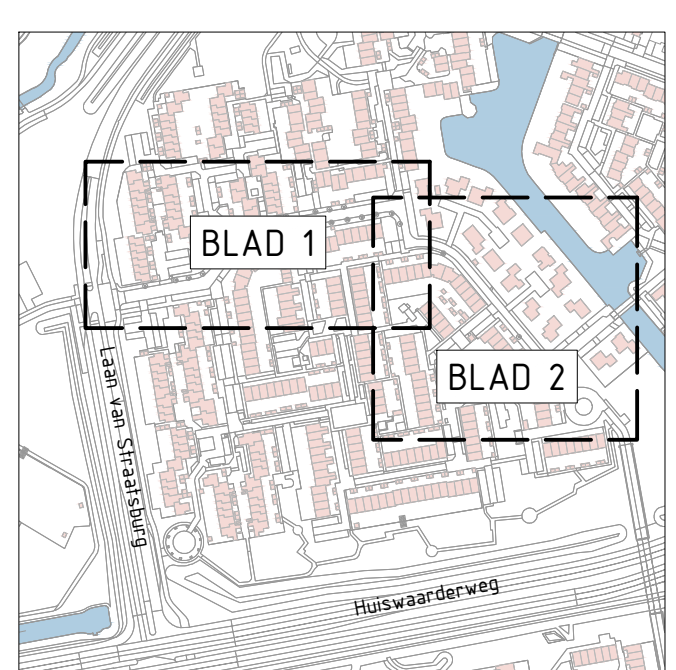

RENVOOI PRESENTATIE TEKENING

- Werkgrans
- Kadastrale grans
- Bestaande bebouwing
- Bestaand wateroppervlak
- Rijbaan, betonstraatstenen
Kleur: heidepaars
- Brink, betonstraatstenen
Kleur: grijs
- Parkeren, betonstraatstenen
Kleur: zwart
- Parkerplaats woning (liggaai)
- Trottoir, betonhegels
Kleur: grijs
- Groen (gazon)
- Groen (heesters)
- Nieuwe boom
- Bestaande boom
- Te verwijderen boom
- Lichtpaal
- Drempel
- Containeropstelplaats
- Ondergrondse container

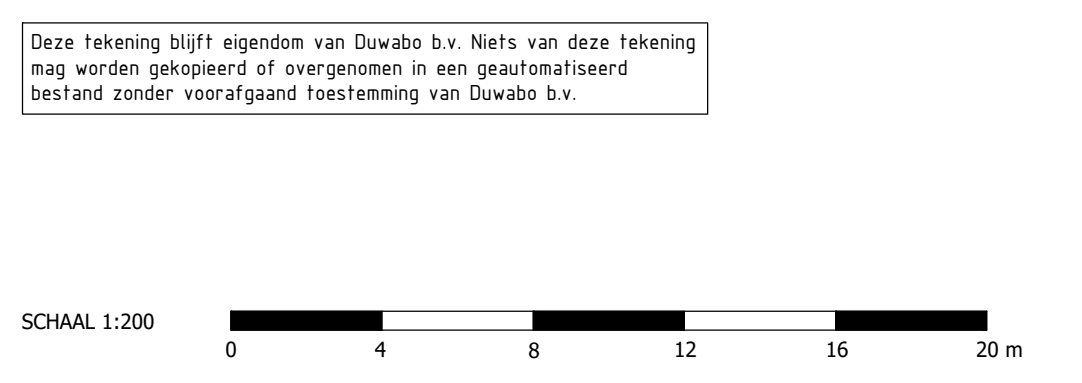

BLADINDELING
Schaal 1:5000

Opdrachtgever		Tekenaar	Schaal
STADSWERK 72		BB	1:200
Projectleider		RD	Formaat
Reconstructie Grevelingen		Datum	Bladinbladen
27-01-2022		Blad 1 van 2	
Onderwerp		Tekeningnr.	Besteknr.
Presentatietekening		T00-Pres	
Status		Duwabo bv	
Concept		advies en begeleiding	