



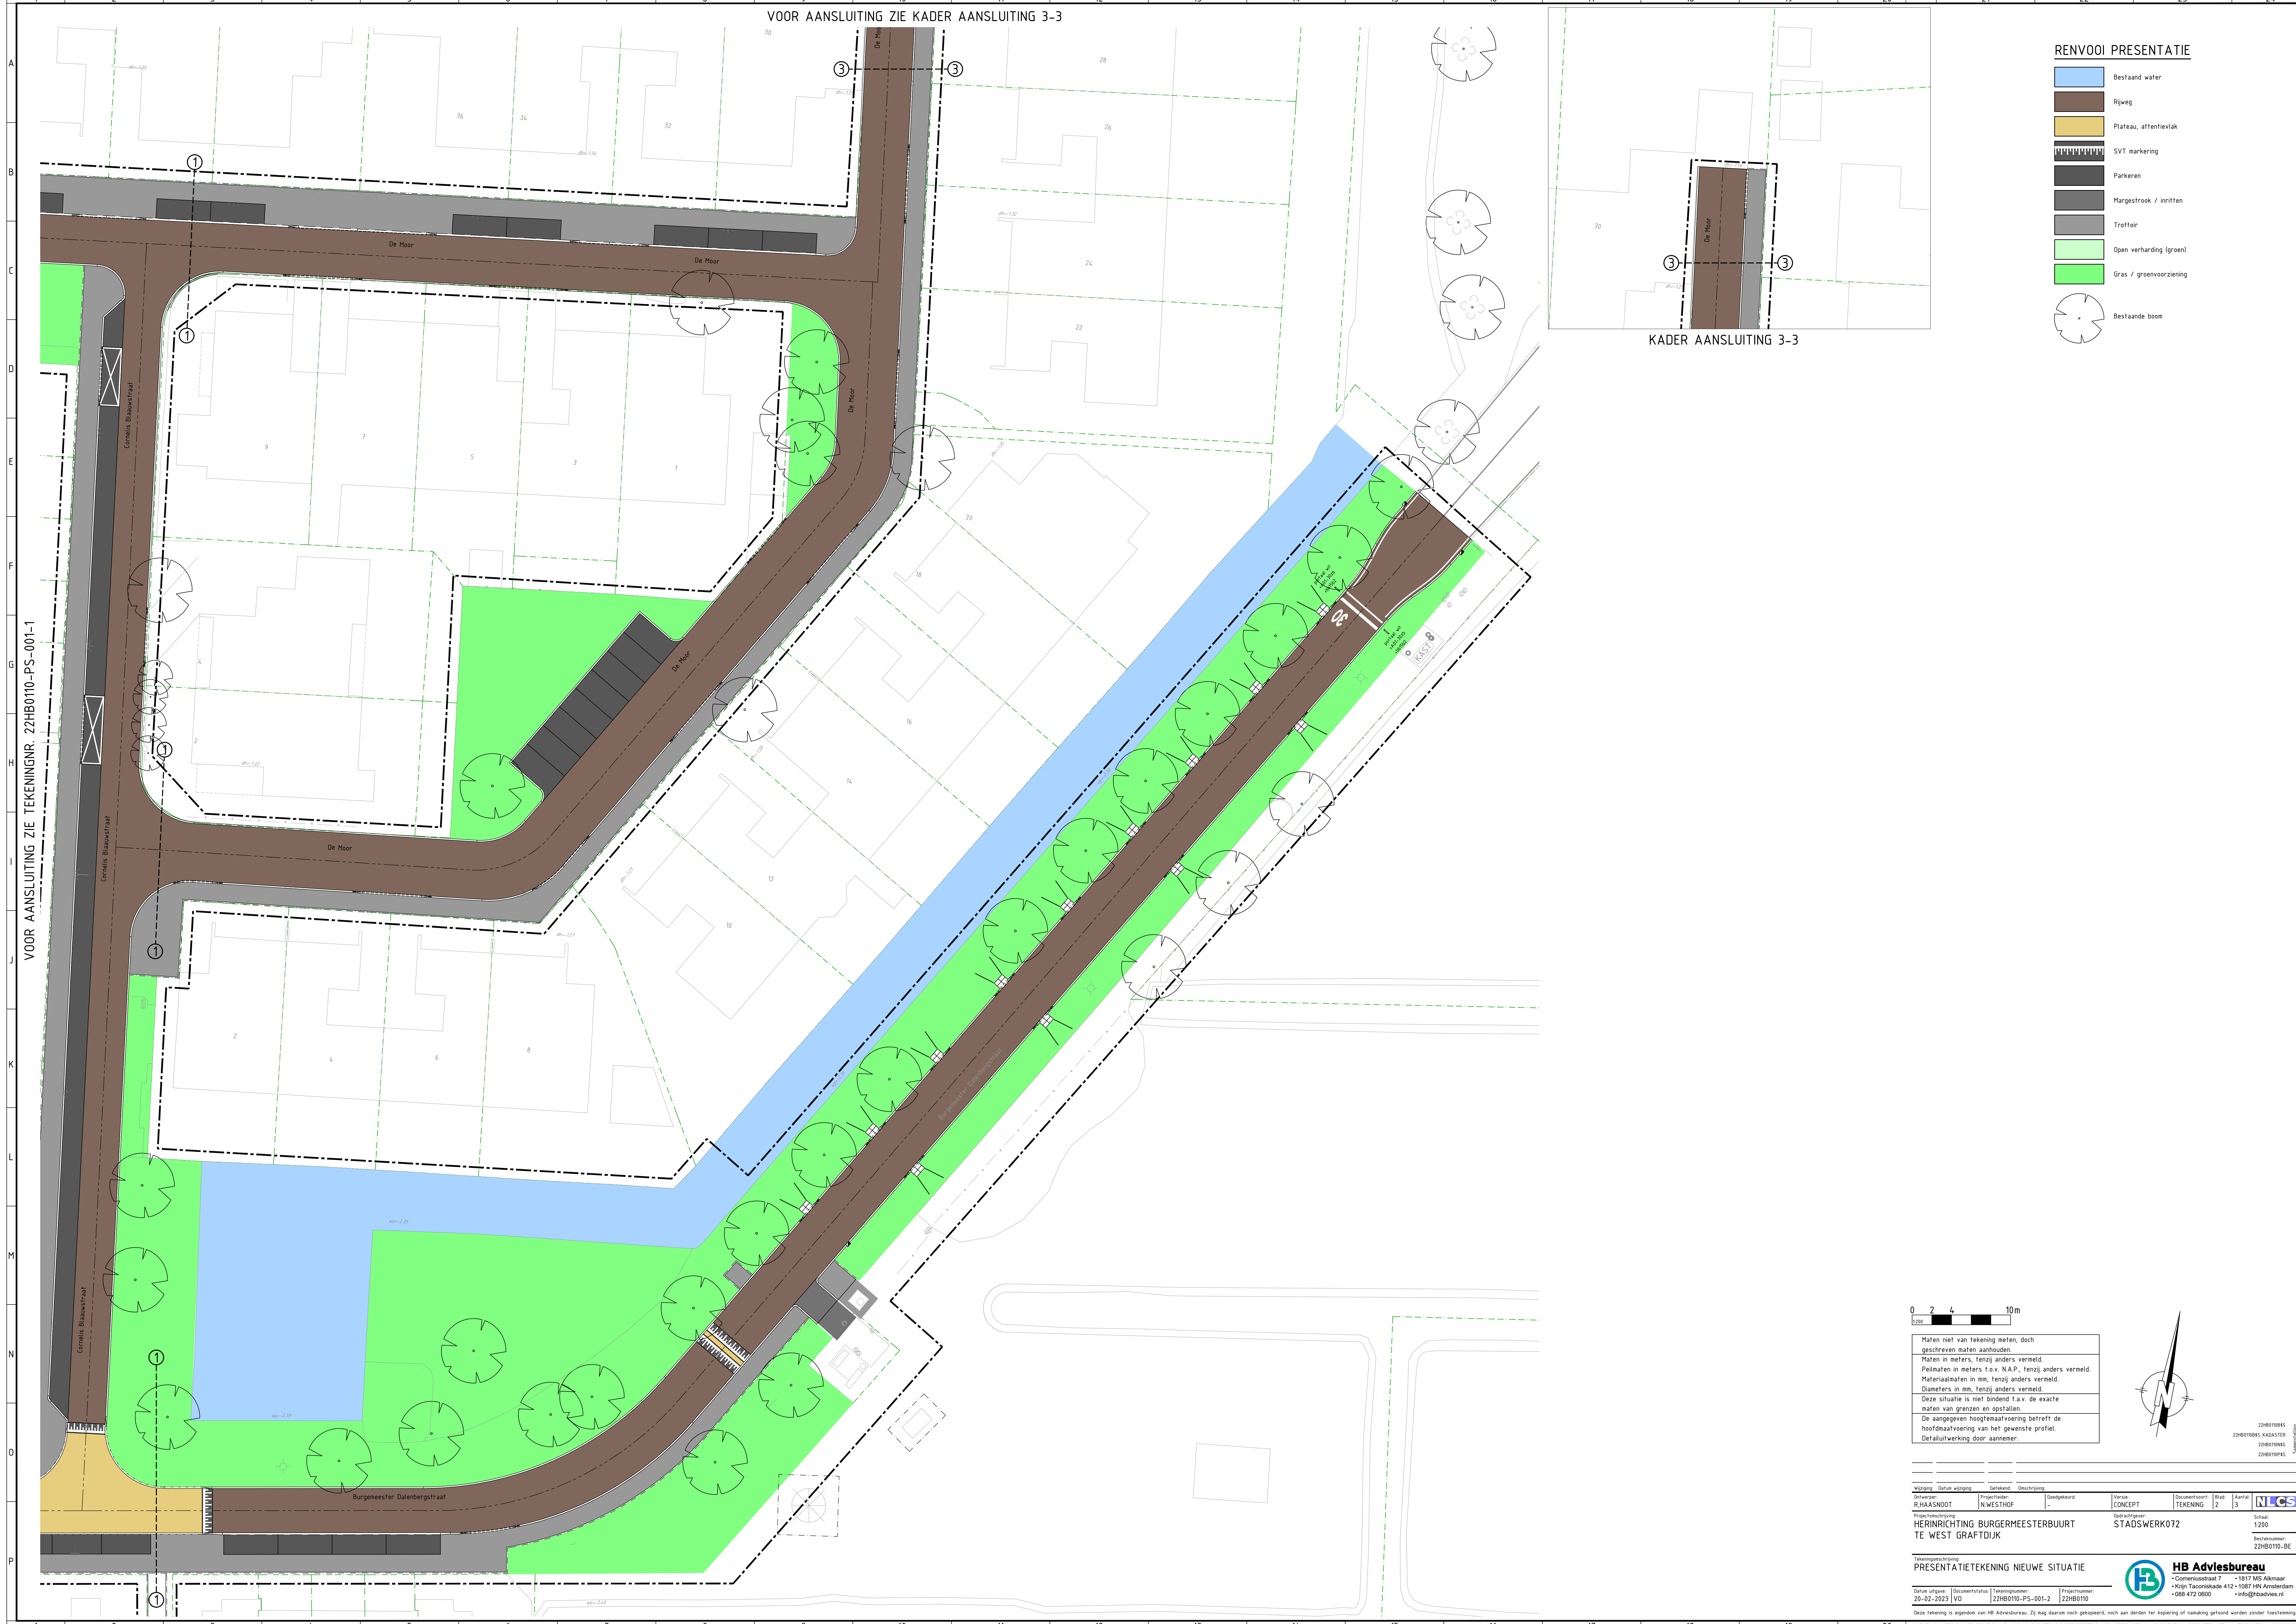

VOOR AANSLUITING ZIE TEKENINGNR. 22HB0110-PS-001-1

VOOR AANSLUITING ZIE KADER AANSLUITING 3-3

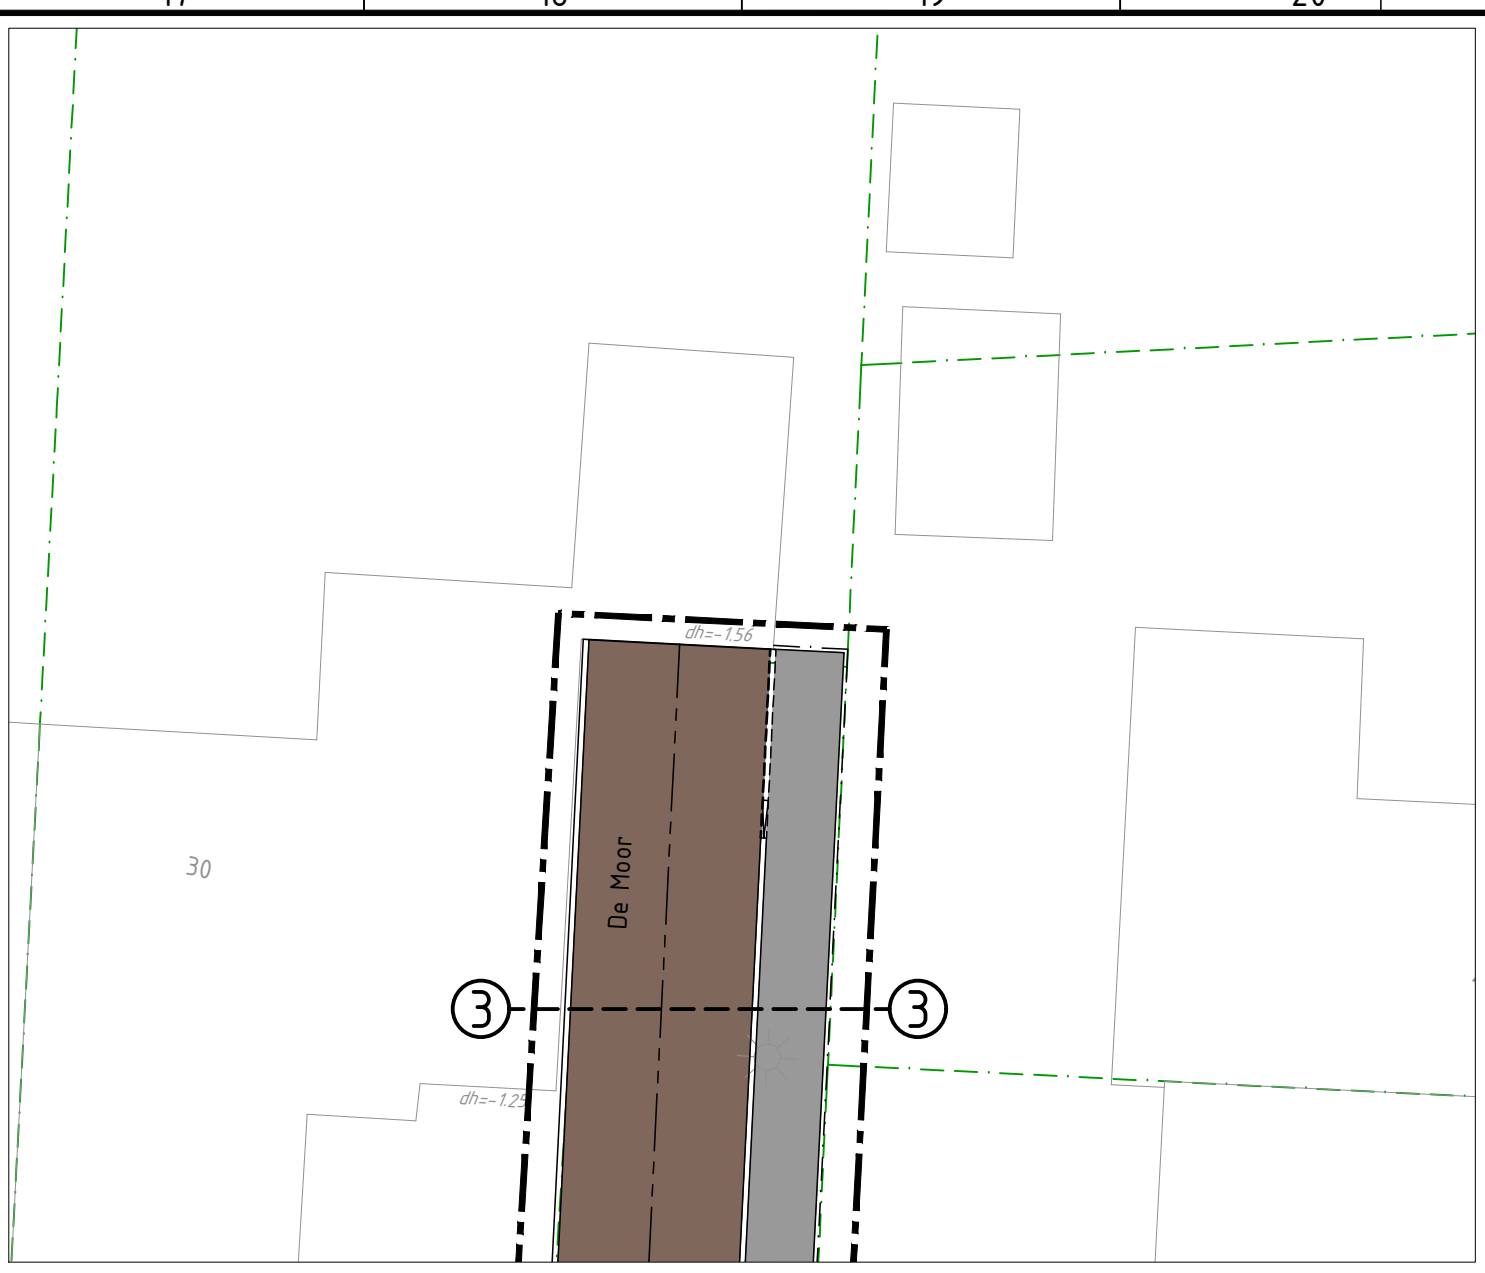


RENVOOI PRESENTATIE

- Bestaand water
- Rijweg
- Plateau, attentievak
- SVT markering
- Parkeren
- Margestrook / inritten
- Trottoir
- Open verharding (groen)
- Gras / groenvoorziening
- Bestaande boom



Maten niet van tekening meten, doch geschreven maten aanhouden.
Maten in meters, tenzij anders vermeld.
Peilmaten in meters t.o.v. N.A.P., tenzij anders vermeld.
Materiaalmaten in mm, tenzij anders vermeld.
Diameters in mm, tenzij anders vermeld.
Deze situatie is niet bindend t.a.v. de exacte maten van grenzen en opstellen.
De aangegeven hoogtemaatvoering betreft de hoofdmaatvoering van het gewenste profiel.
Detailuitwerking door aannemer.

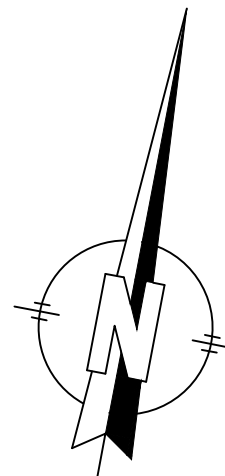

Wijziging	Datum wijziging	Gedraakt	Omschrijving	Versie	Documenttype	Blad	Aantal	Logo
1	20-02-2023	VO	HERINRICHTING BURGERMEESTERBUURT TE WEST GRAFTDIJK	CONCEPT	TEKENING	2	3	NCS

Tekeningomschrijving:
PRESENTATIE/TEKENING NIEUWE SITUATIE

HB Adviesbureau
• Garenstraat 1 • 1817 MS Alkmaar
• Krijn Taconsdijk 412 • 1087 HN Amsterdam
• 088 472 0600 • info@hbadvies.nl