
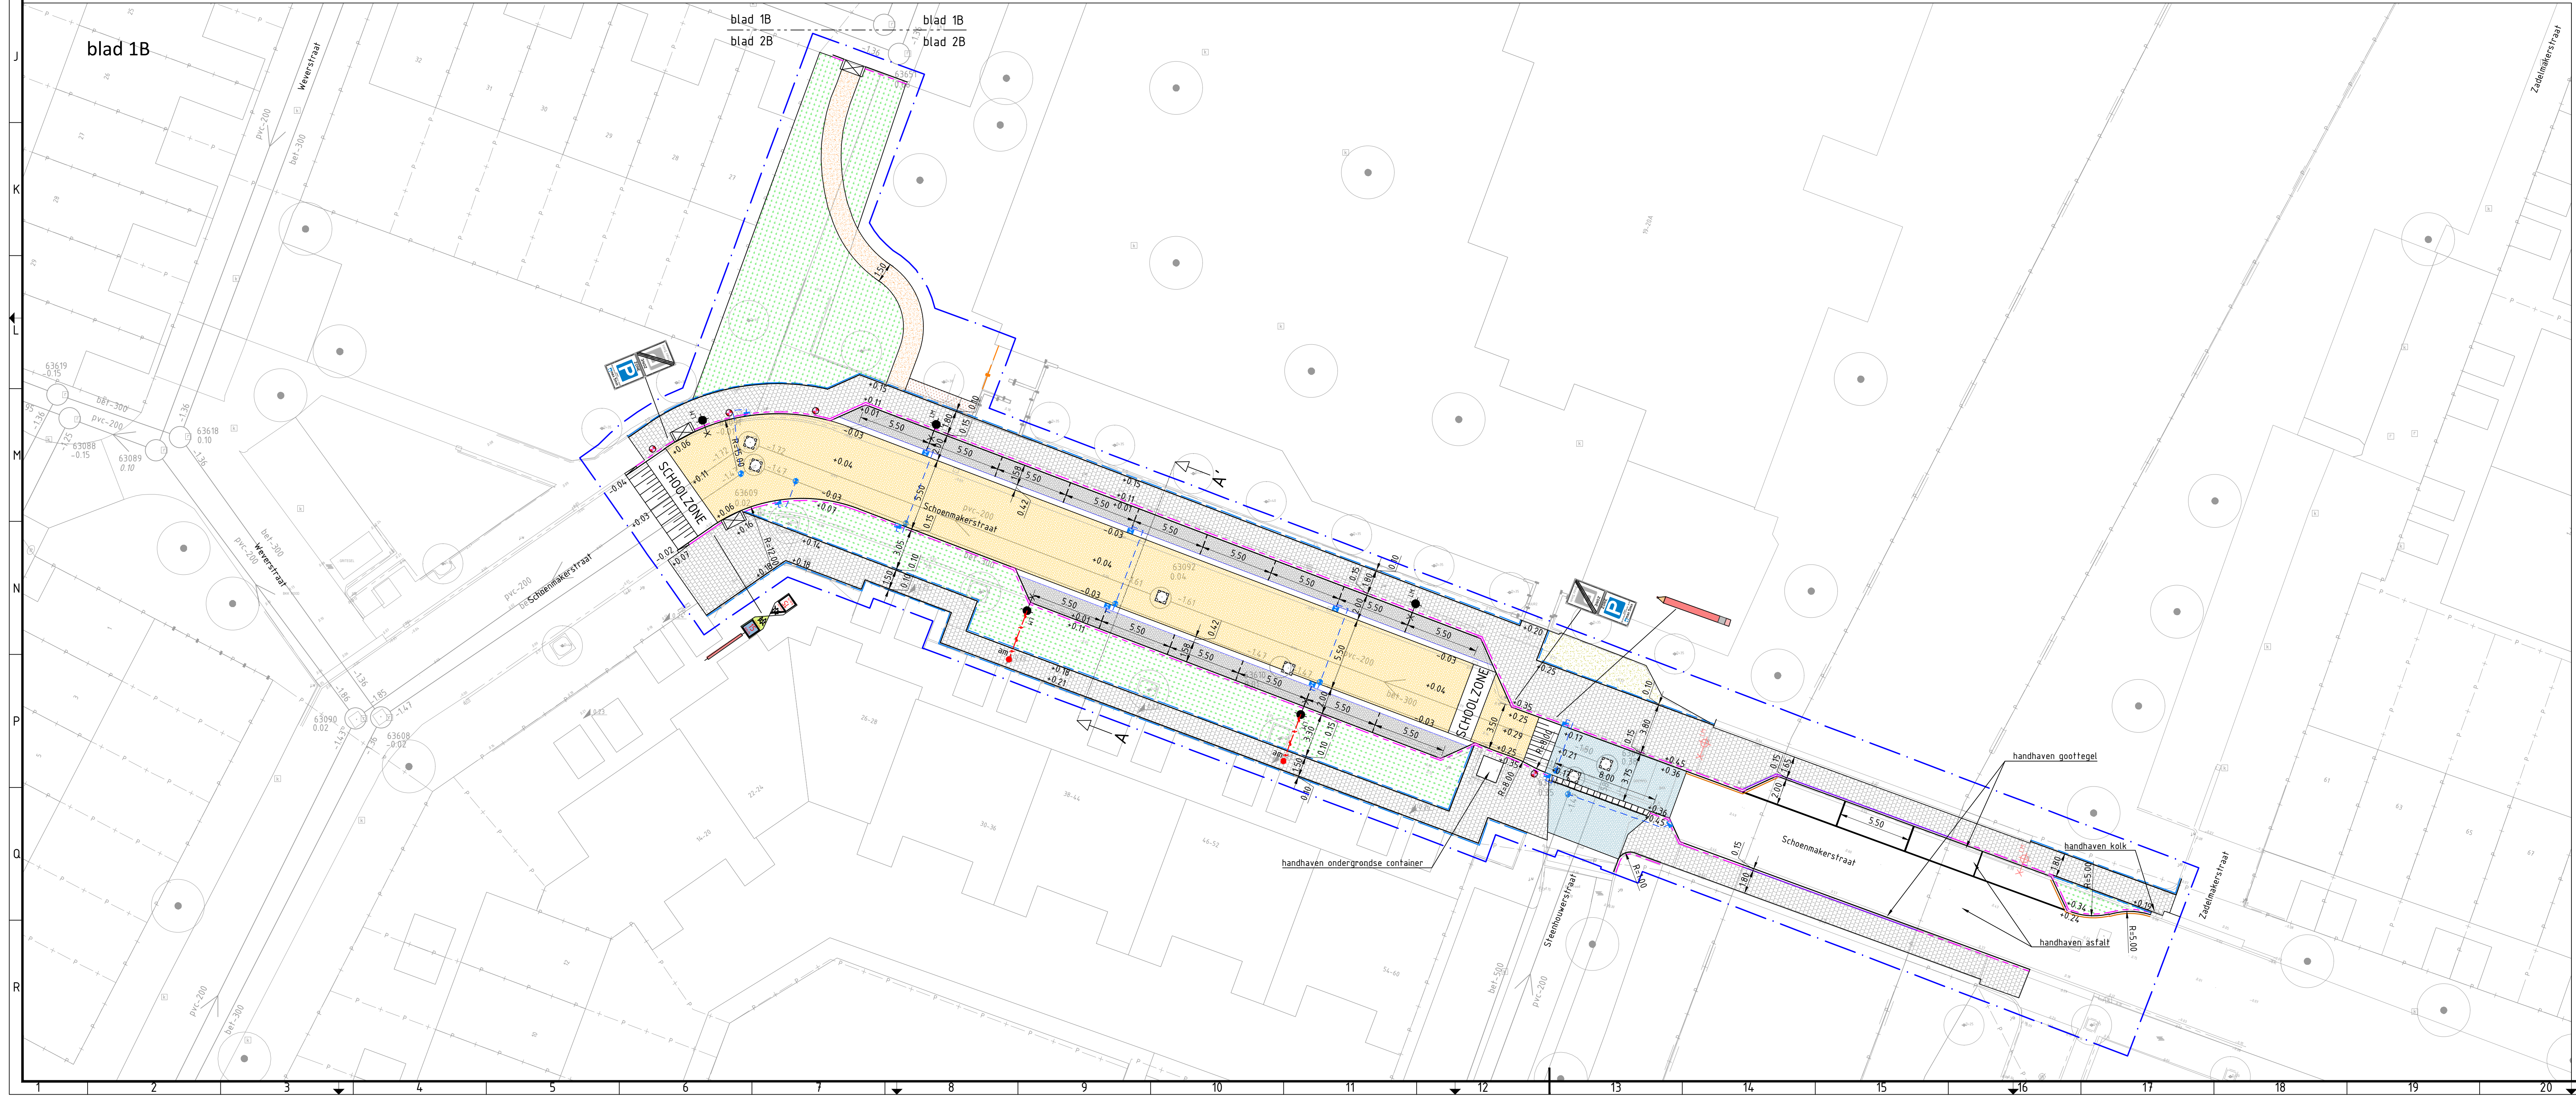


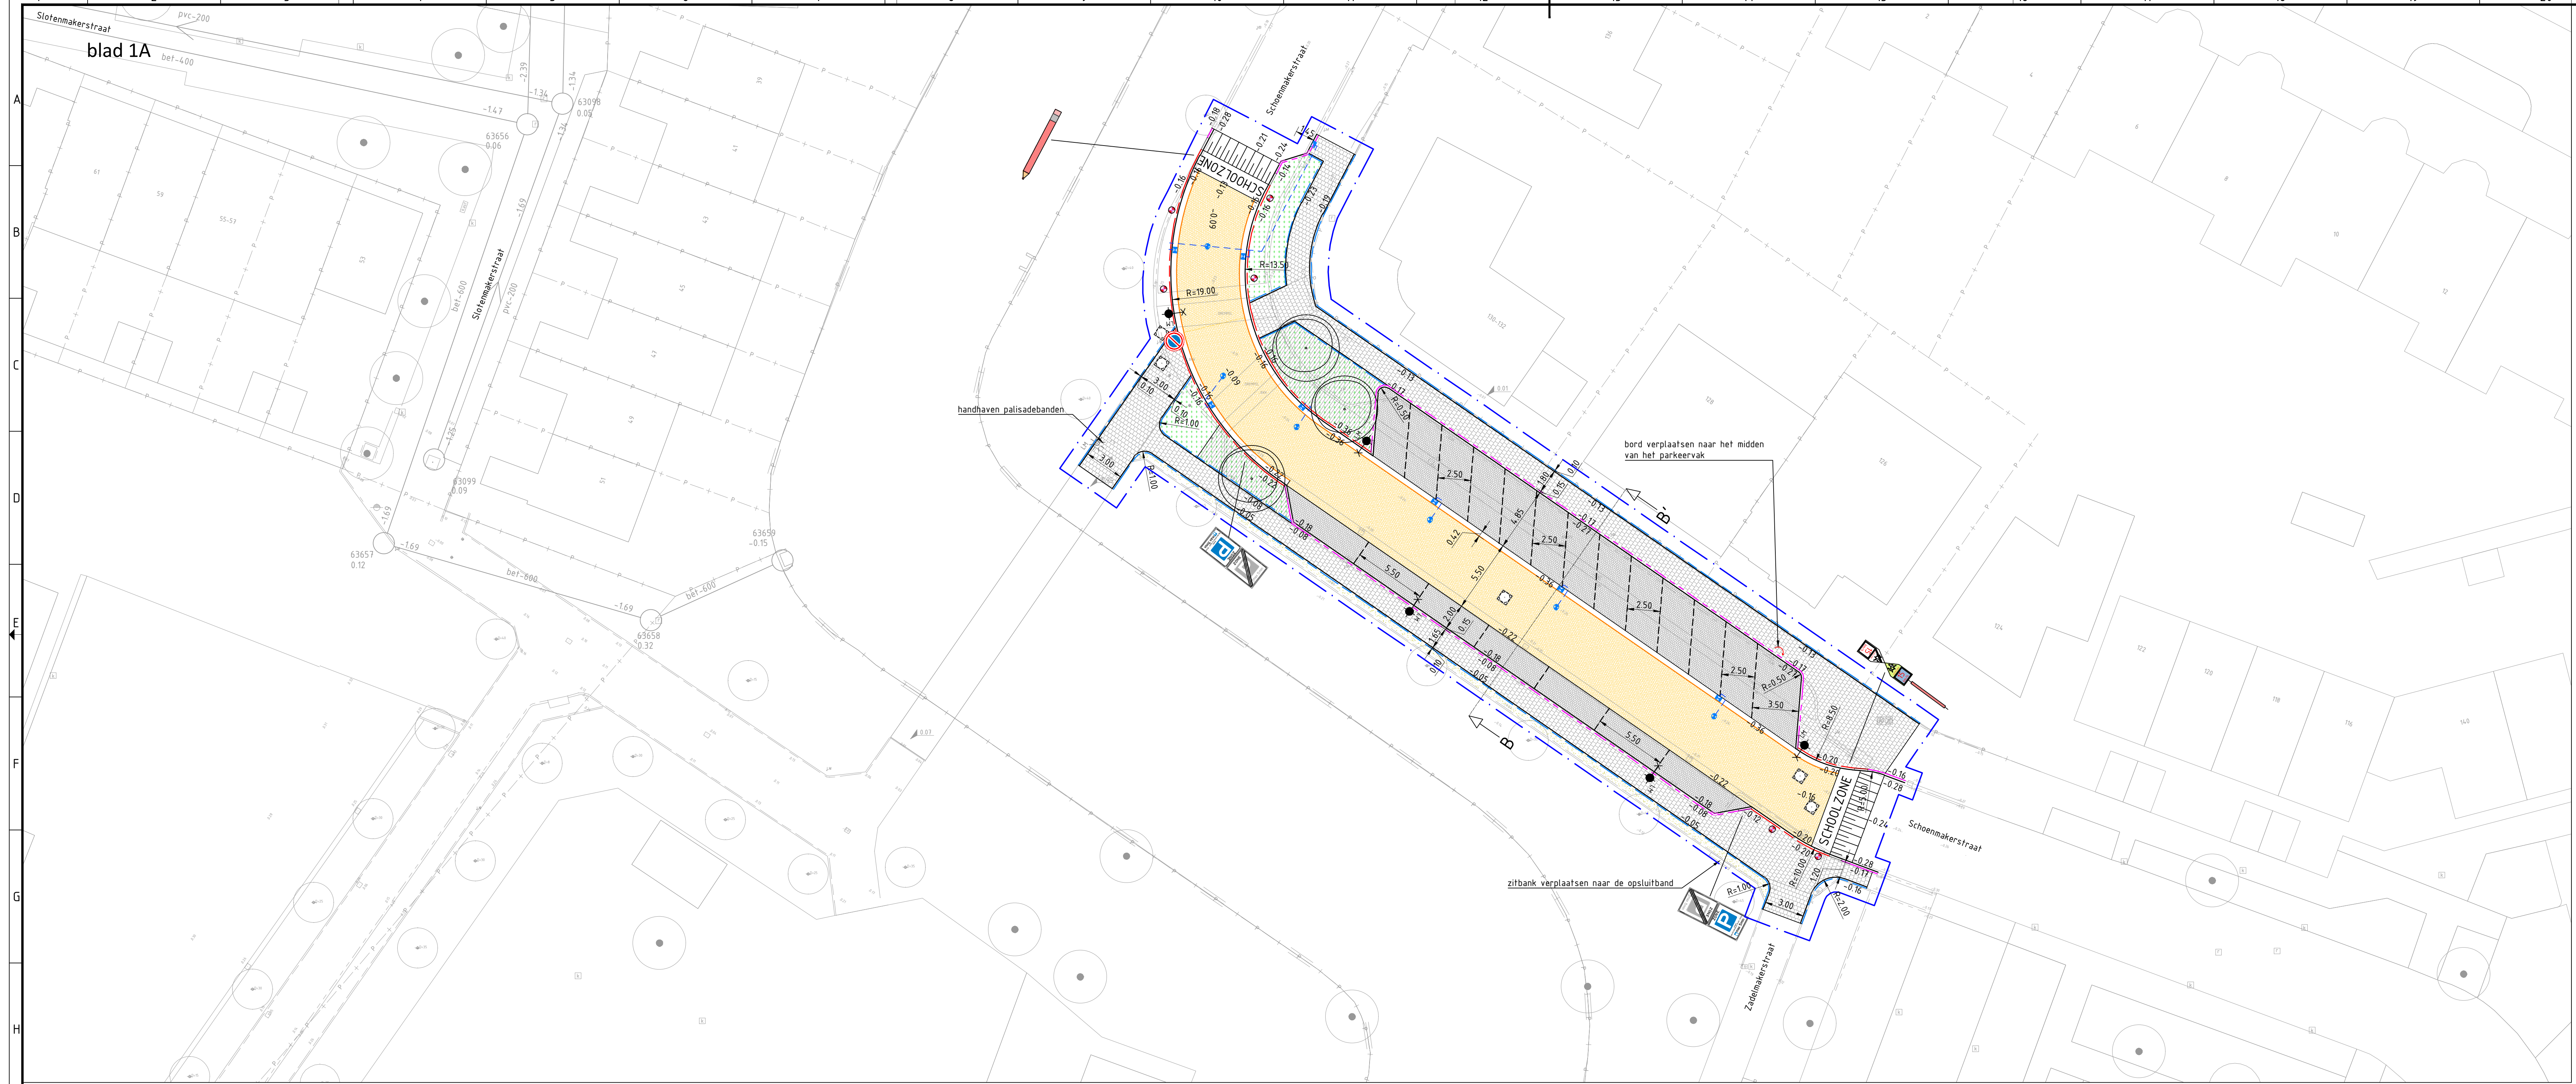

Verklaring:

- bestaande situatie
- - - - - perceelsgrens
- werkgrens
- +0.06
- materiaalscheiding
- opsluitband 100x200 grijs
- opsluitband 100x200, grijs (vrijgekomen materiaal)
- opsluitband 150x250 grijs
- trottoirband 130/150x250 Lavaró 703
- trottoirband 130/150x250, grijs (vrijgekomen materiaal)
- trottoirband 130/150x120 Lavaró 703 (geplakt op brugdek)
- hoekstuk 135gr inw/uitw., tb 130/150x250, Lavaró 703
- verloop tb 130/150x250 - ob 150x250, grijs
- verloop tb 130/150x250 - tb 180/200x250, grijs
- inritbanden 450x200x500, grijs
- parkeervakscheiding bss, kf, wit
- parkeervakscheiding ononderbroken streep 0.10, thermoplastisch materiaal
- invalide inrit, zie detail
- aanbrengen parkeerregel (vrijgekomen materiaal)
- 4-streks molgoot bss kf, zwart
- 4-streks molgoot bss kf, geel
- 4-streks molgoot bss kf, grijs (vrijgekomen materiaal)
- gootegel 300x150x80, grijs
- drempel, zie detail
- SCHOOLZONE**
- schoolzone bestrating, zie detail
- bss kf, ev, grijs, zie detail parkeerplaats
- bss kf, ev, grijs (inrit en rijbaan)
- bss kf, kv, grijs (vrijgekomen materiaal)
- bss kf, kv, geel
- bss df, hv, grijs (vrijgekomen materiaal)
- bss kf, hv, grijs (vrijgekomen materiaal)
- bss kf, hv, grijs-wit, taludmarkering (vrijgekomen materiaal tenzij anders vermeld)
- btt 300x300x50, hv, grijs
- btt 300x300, bv, zwart, gtituit (vrijgekomen materiaal)
- btt 300x300, bv, grijs (vrijgekomen materiaal)
- btt 300x300, hv, grijs (vrijgekomen materiaal)
- halfverharding, Gralux 0/8, dik 70
- zaaiakker en inzaaien
- aanbrengen heestervak, Green to Color, dik 500, aanplant door derden
- aanbrengen bomengrond, dik gem. 1000
- aanbrengen haag, teelaarde dik 500, aanplant door derden
- handhaven bestaande lichtmast, paaltop
- aansluitkabel lichtmast, incl. aftakmof
- lichtmast H=5.0 m conisch verinkt met uithouder (5 gr.) 0.5 m, incl. Fortika-S armatuur
- handhaven lichtmast incl. uithouder
- op hoogte brengen putrand met deksel
- trottoirput
- straatkolk
- kolkleiding, pvc Ø125, incl. inlaat
- staafmathekwerk, groen, H=1200
- diverse bebording
- te planten boom n.b.
- attentiepaal, type Pierre Pencil, L=3275, rood
- flespaal incl. verkeerszuil rood, schoolzonebord A04-15km 500x1000 Ultimate Signing + einde schoolzonebord A04-15km 500x1000 Ultimate Signing
- trottoirpaal, type Pierre Pencil, rood L=750

Opmerkingen:

Maten niet van tekening meten (analoog of PDF), maar gestreepte maten aanhouden

Ligging van bestaande kabels en leidingen indicatief, exacte ligging dient in het werk bepaald te worden

Maten in meters, materiaalmaten in millimeters en hoogten in t.o.v. NAP

Sev. definitief	D	jbo	18-09-2023
Sev. definitief	C	jbo	19-07-2023
Sev. definitief	B	jbo	24-03-2022
Definitief	A	jbo	16-05-2022
Status:	Wersie	Get	Datum

Opdrachtgever:	Get	Formaat	Projectnummer:
Wewerstraat e.o.	jbo	A0	
te Alkmaar	Sec	Schud	Takennummer:
	bvi	1200	STA - 21514 - BE - 11
	Vrijp	Bladnummer	
	bvi	2 van 2	
	Fase:	Bestek	

Projectnaam:

Wewerstraat e.o.

te Alkmaar

Aanlegtekening

Schoolzones & Tinnegietstraat

www.bureaukschmidt.nl

STADSWERK 072

bureaukschmidt

LIJNWAARDEN | GRONINGEN | ZWOLLE | HEERLENKONING

bs

Bureau Schmidt

ingebouwd in schied