


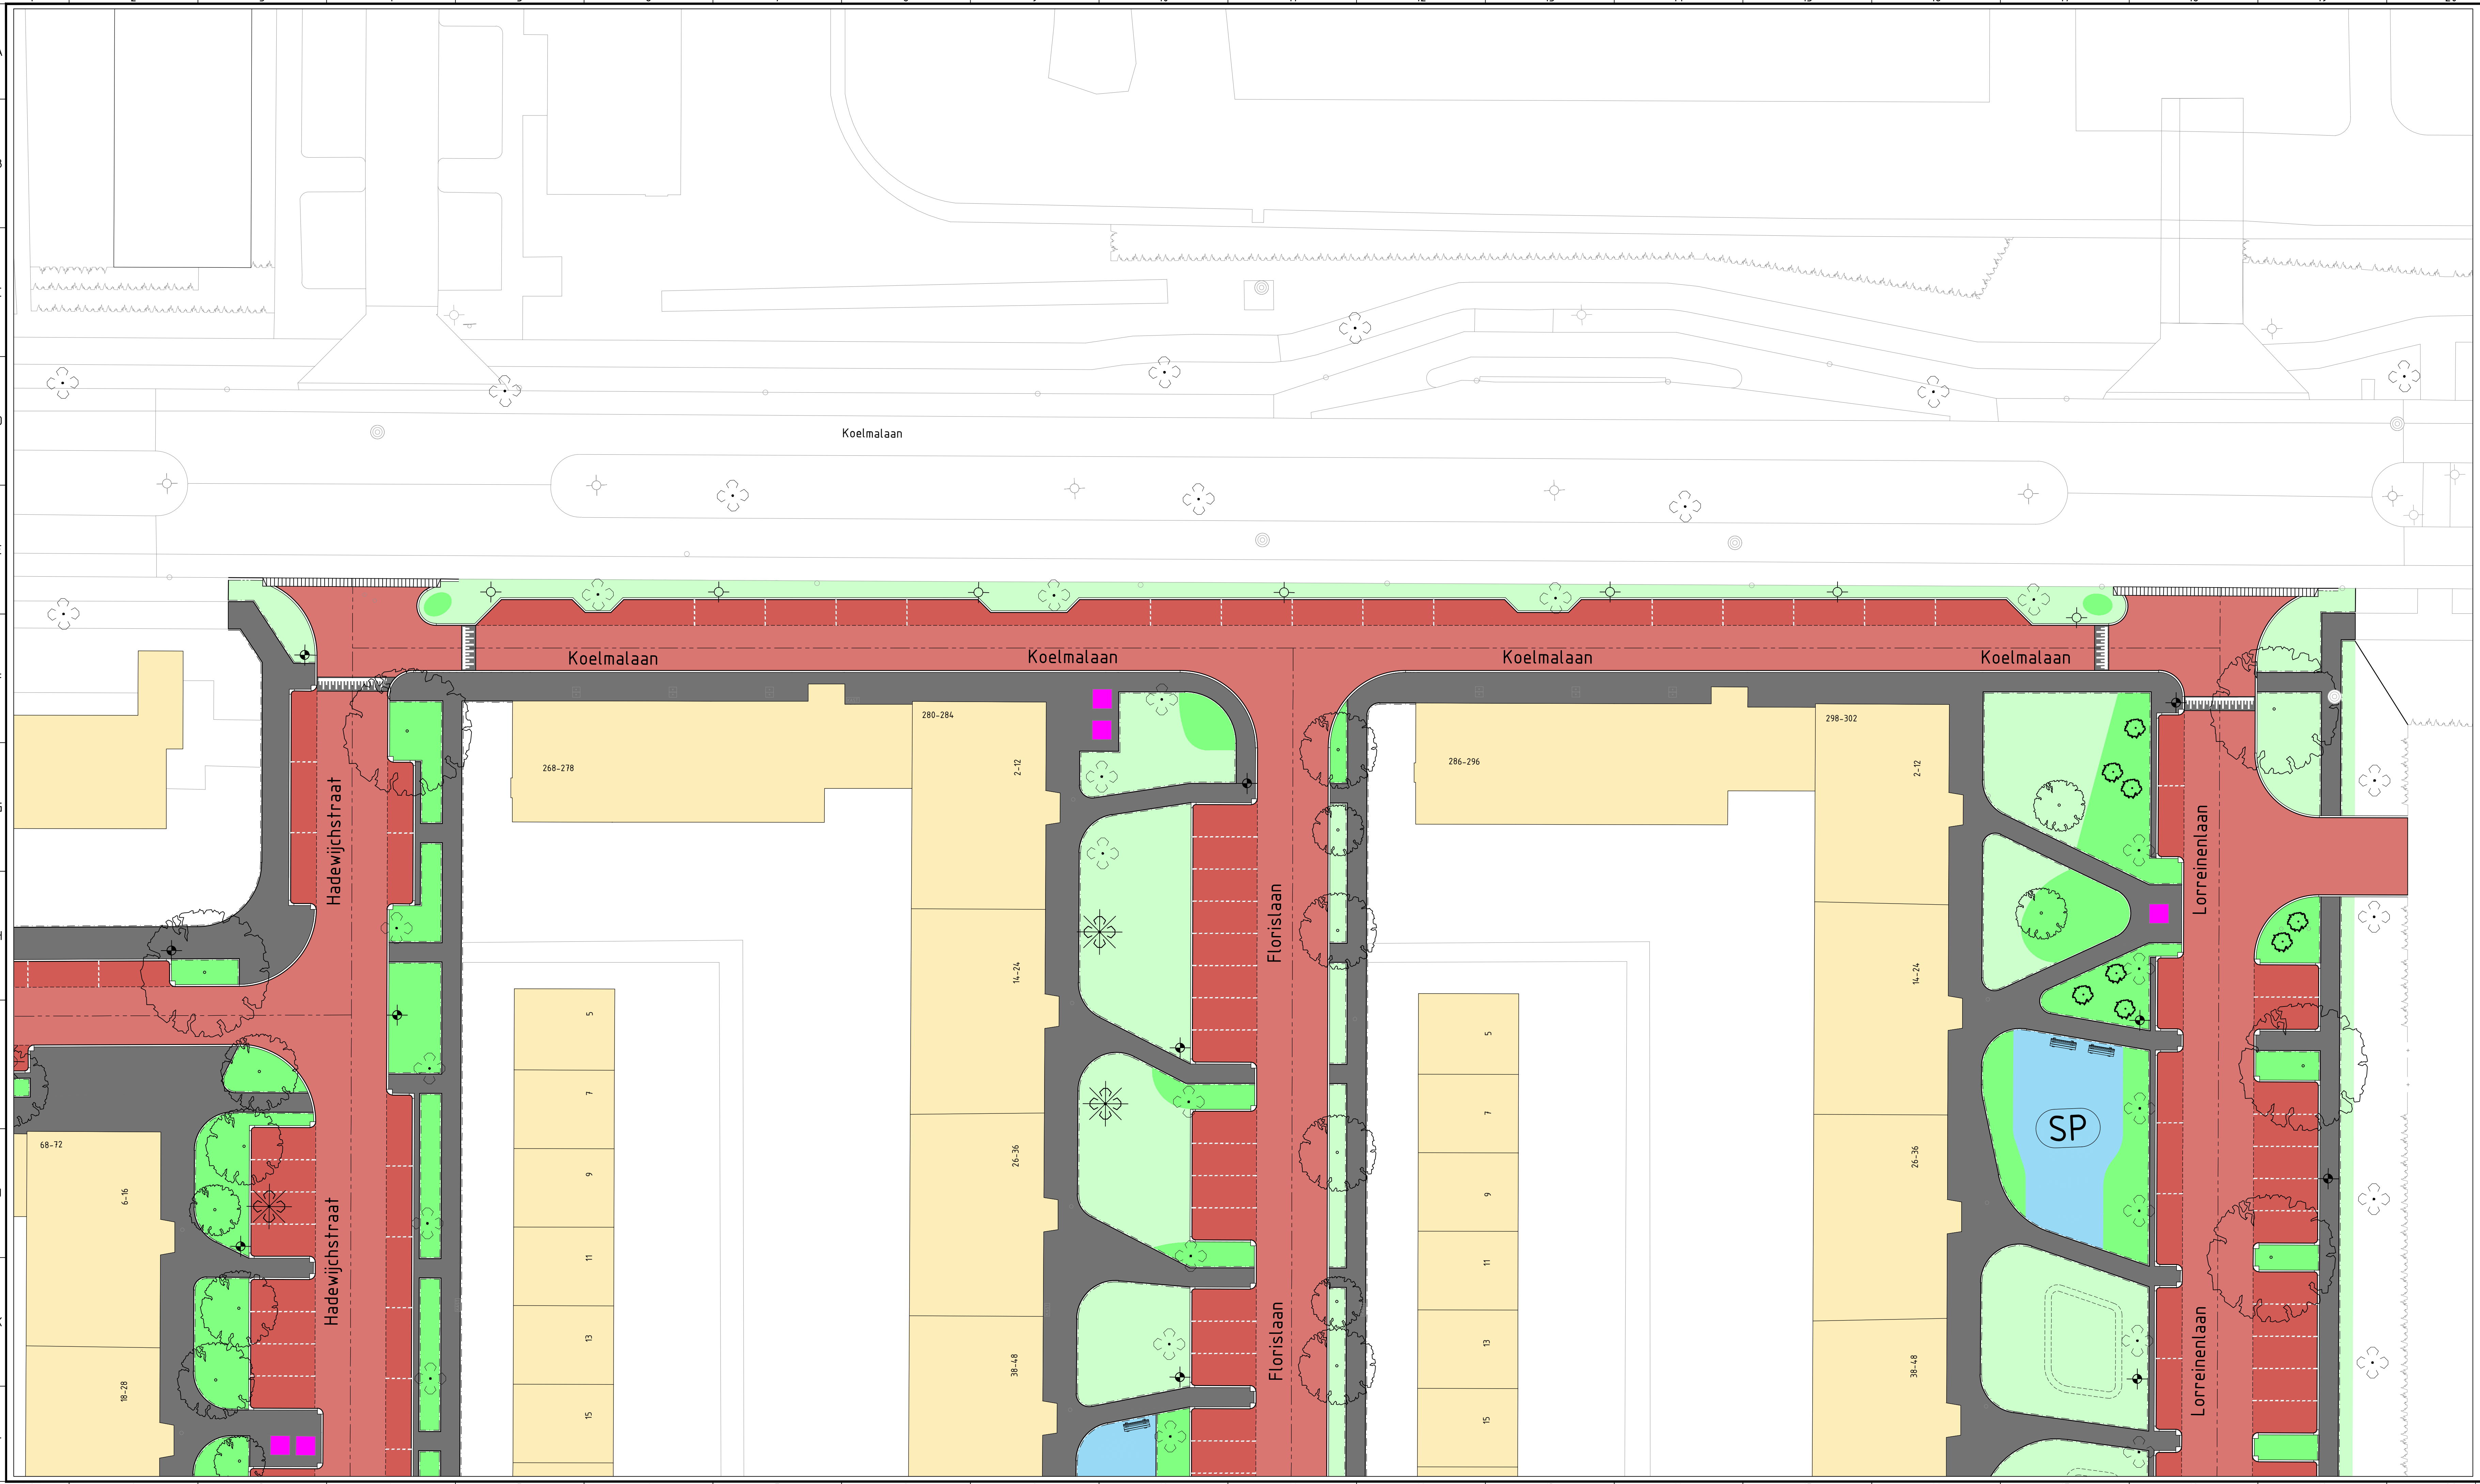


LEGENDA PRESENTATIETEKENING

- Betontegels 300x300x80 mm, kleur rood in halfsteensverband (fietspad)
- Betontegels 300x300x45 mm, kleur grijs in halfsteensverband (trottoir)
- Betonstraatstenen grootformaat, kleur antraciet in halfsteensverband (trottoir en uitstapstroken)
- Betonstraatstenen keiformaat, kleur zwart-wit in speciaal verband (drempelmarkering)
- Straatbakstenen dikformaat, kleur rood in keperverband (rijweg en plateau)
- Straatbakstenen dikformaat, kleur rood in elleboogverband (parkeervakken)
- Halfverharding
- Beplanting (heesters/vaste planten)
- Gras
- Haag
- Bestaande bebouwing
- Speelplaats (zie detailtekening)
- Stapelmuur
- Wadi
- SP
Speelplaats met nummer
- SA
Speelaanleiding met nummer
- Te planten boom
- Solitaire heesters
- Bestaande boom
- Te verwijderen boom
- Bestaande ondergrondse container
- Nieuwe positie lichtmast



Maten niet van tekening meten, doch geschreven maten aanhouden.
Maten in meters, tenzij anders vermeld.
Peilmaten in meters t.o.v. N.A.P., tenzij anders vermeld.
Materiaalmaten in mm, tenzij anders vermeld.
Diameters in mm, tenzij anders vermeld.
Deze situatie is niet bindend t.a.v. de exacte maten van grenzen en opstellen.
De aangegeven hoogtemaatvoering betreft de hoofdmaatvoering van het gewenste profiel.
Detailuitwerking door aannemer.

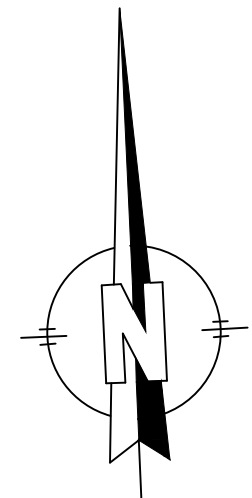

Wijziging		Datum wijziging		Gefekend		Omschrijving		Versie		Documentsoort		Blad		Aantal		NLCS			
Ontwerper:		RHAASNOOT		Projectleider:		K.BORST		Goedgekeurd:		TEKENING		1		1					
Projectomschrijving										Opdrachtgever									
HERINRICHTING OVERDIE FASE 4-5										STADSWERK072									
TE ALKMAAR																			
Tekeningsomschrijving										Schaal:									
PRESENTATIEDEKENING										1 : 200									
KOELMALAAN										Besteknummer:									
Datum uitgave:										Documentstatus:		Tekeningsnummer:		Projectnummer:					
01-06-2021										PS		20HB0315-PS-010		20HB0315					

Deze tekening is eigendom van HB Adviesbureau. Zij mag daarom noch gekopieerd, noch aan derden ter kopiering of namaking getoond worden zonder toestemming.

CADINFO: G:\PROJECTEN\2020\20HB0315\03 PRODUCTEN INFRA\01 TEKENINGEN\20HB0315-PS-001 PRESENTATIEDEKENING.DWG

HB Adviesbureau

- Comeniusstraat 7 • 1817 MS Alkmaar
- Liburgelaan 1405 • 1087 KM Amsterdam
- 088 472 0600 • info@hbadvies.nl