




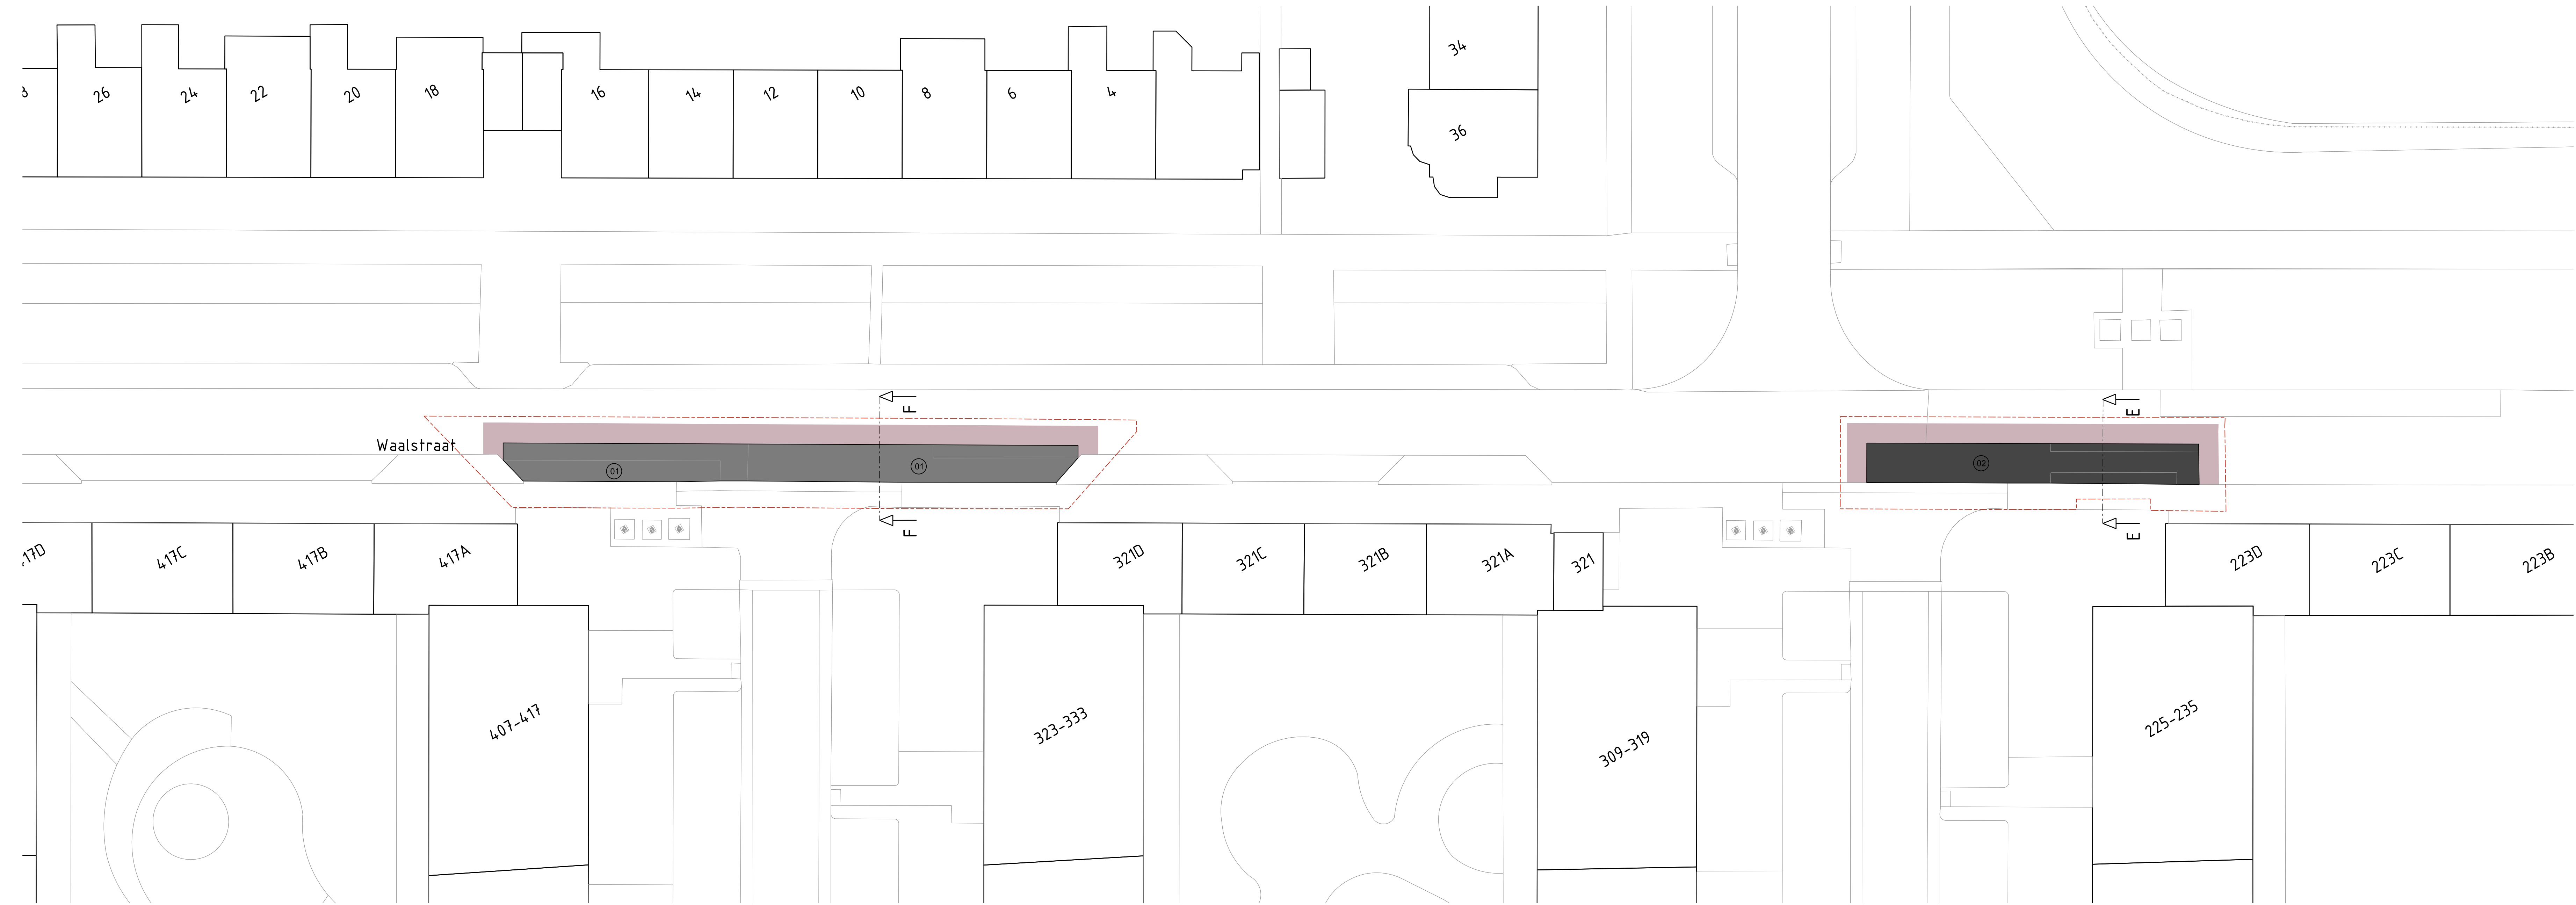


Waalstraat (Vak 3)
Schaal: 1:200

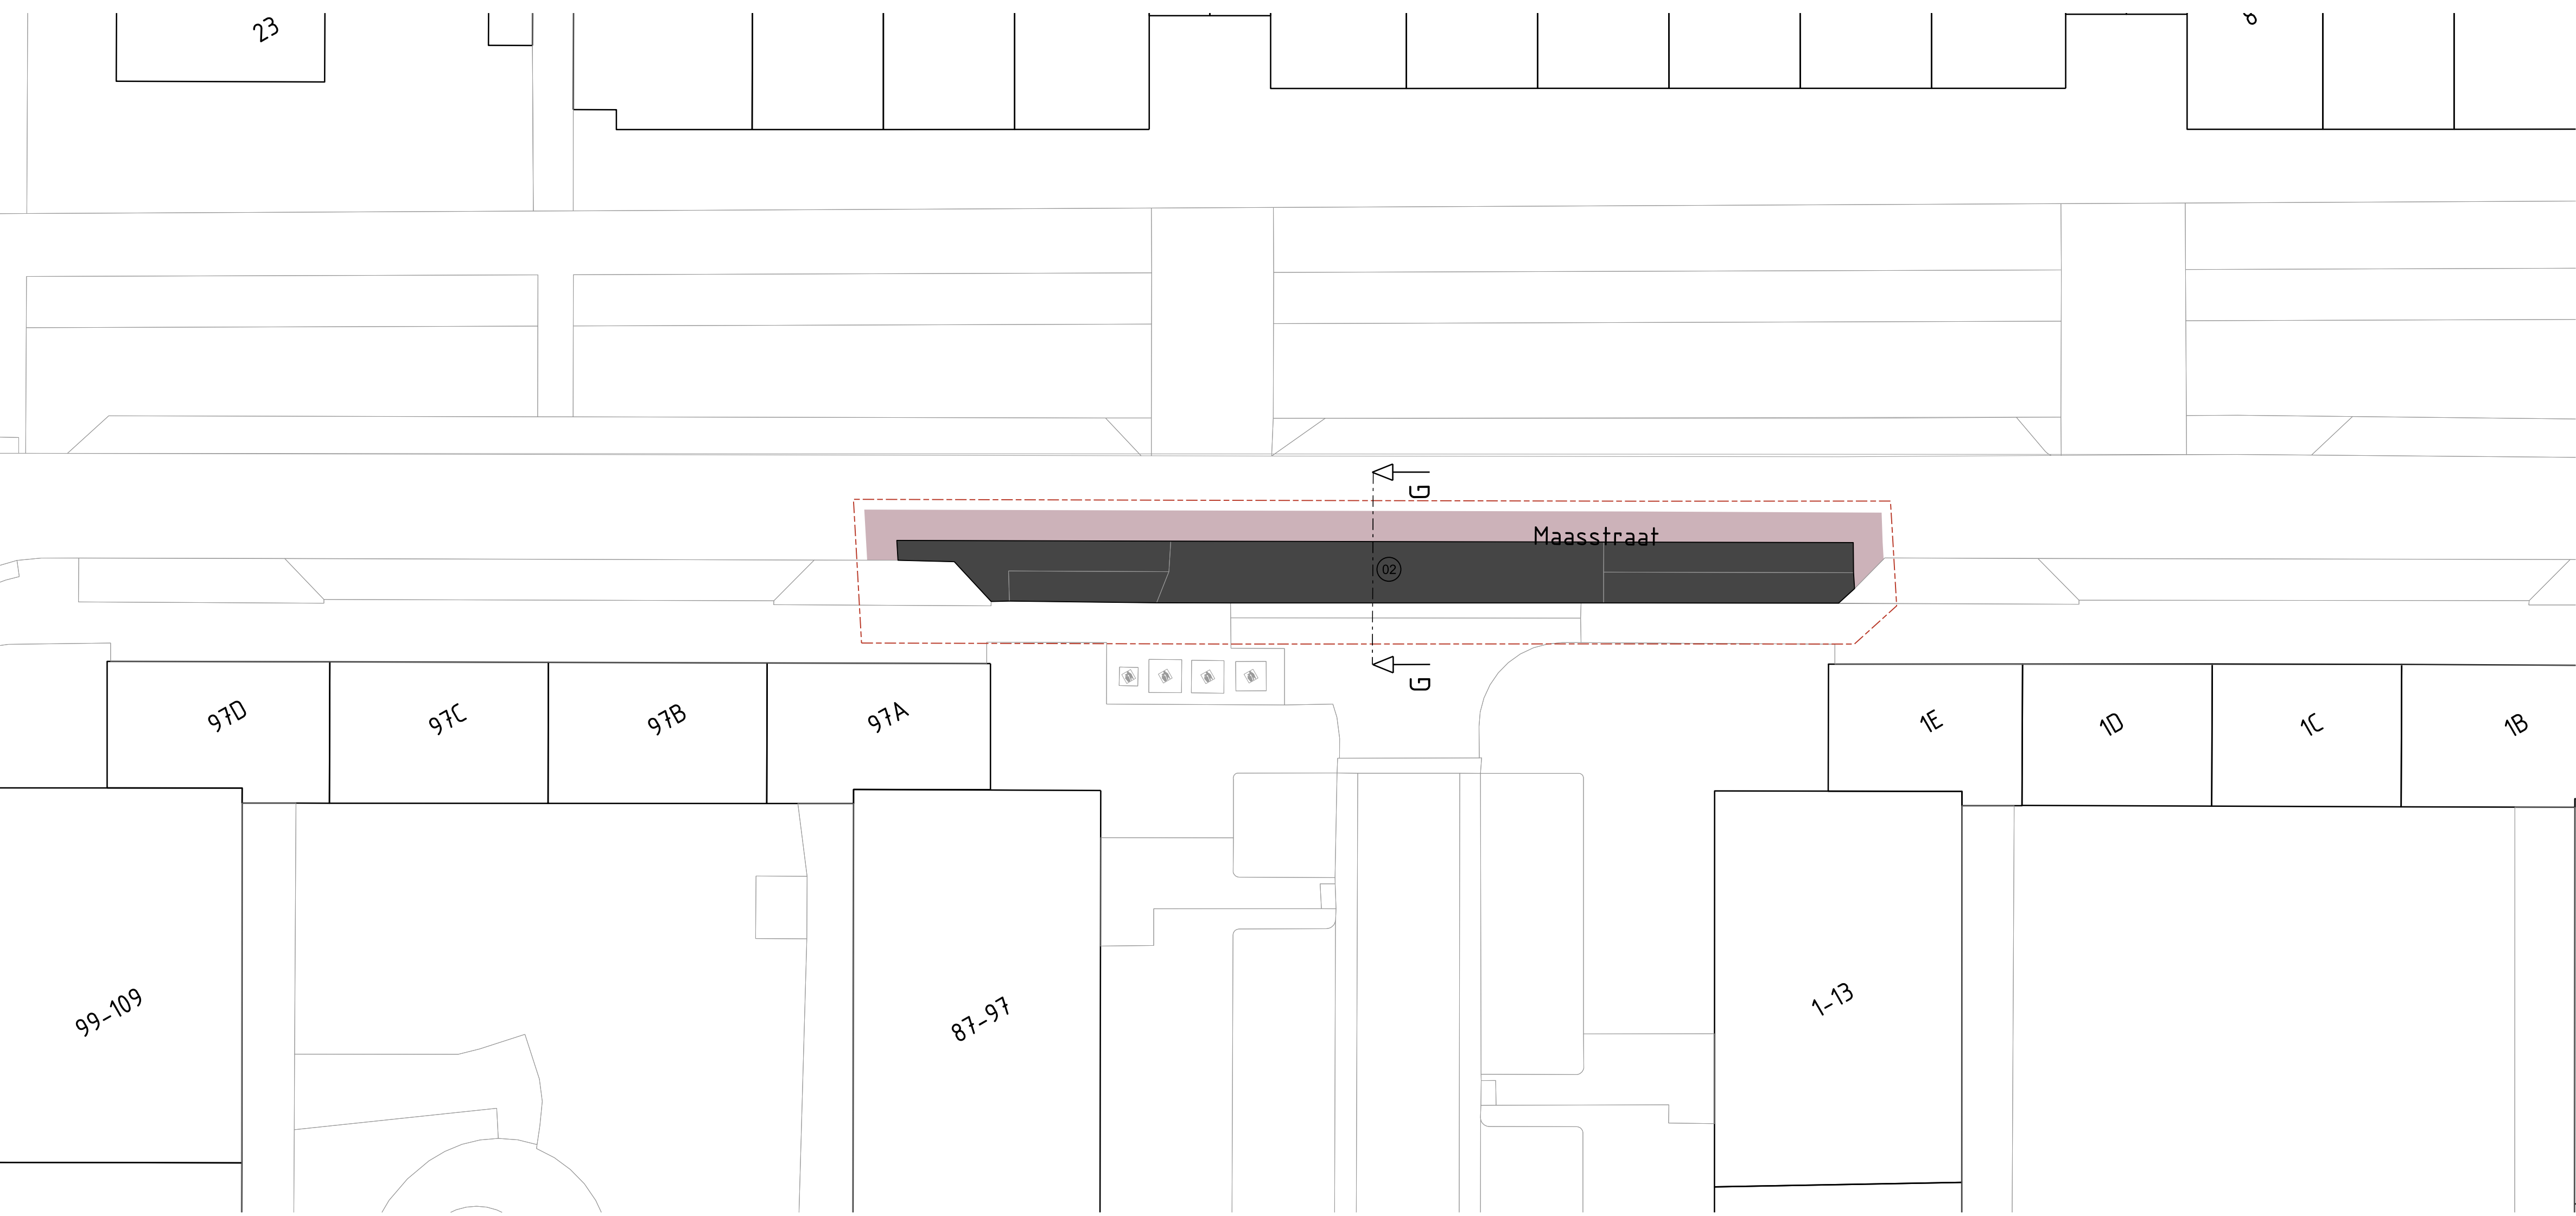


Maasstraat (Vak 4)
Schaal: 1:200

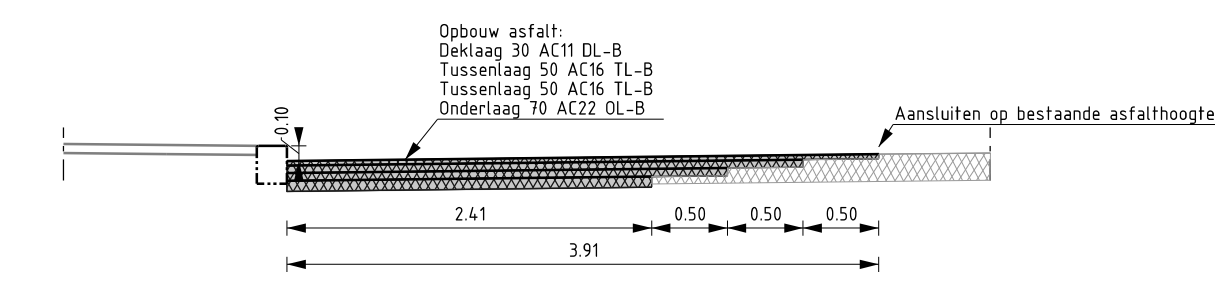

Nieuw DRS
SCHAAL 1 : 50

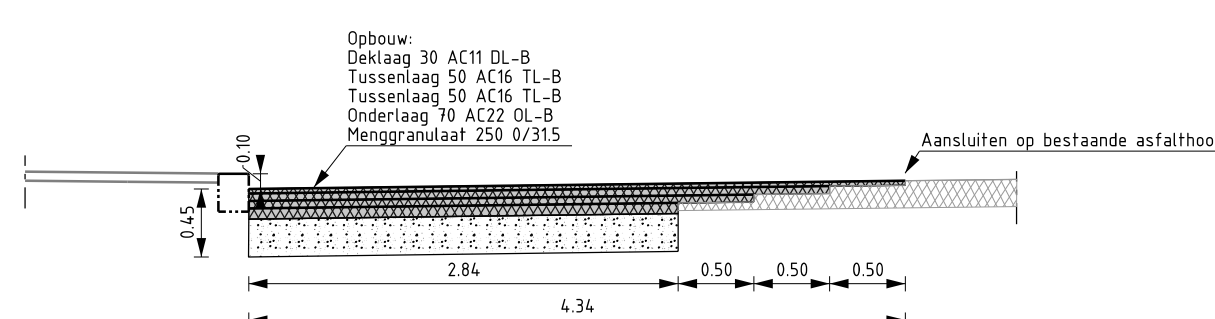


Principe Nieuw
(Met aanbrengen menggranulaat)
SCHAAL 1 : 50

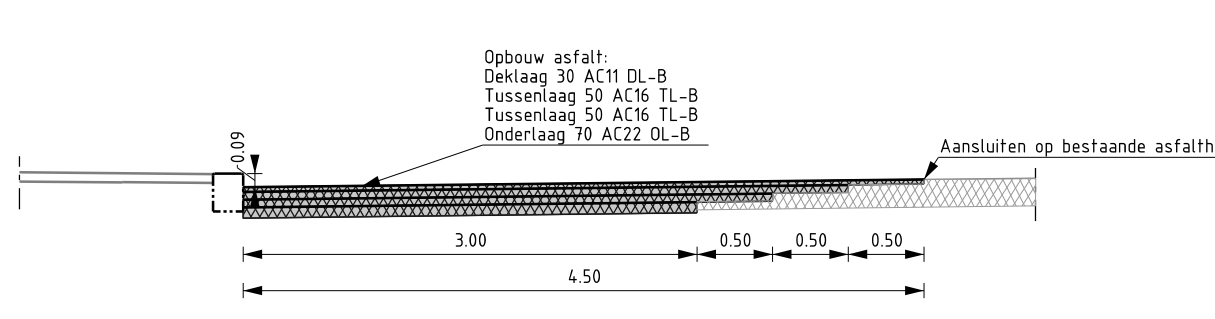

Principe Nieuw
(op bestaande puinfundering)
SCHAAL 1 : 50

- LEGENDA
- ① Deklaag 30 AC11 DL-B
Tussenlaag 50 AC18 TL-B
Tussenlaag 50 AC18 TL-B
Onderlaag 70 AC22 OL-B
Menggranulaat 250mm
 - ② Deklaag 30 AC11 DL-B
Tussenlaag 50 AC18 TL-B
Tussenlaag 50 AC18 TL-B
Onderlaag 70 AC22 OL-B
 - Getrapte aansluiting (elke trap 500mm breed)
 - Werkgrens

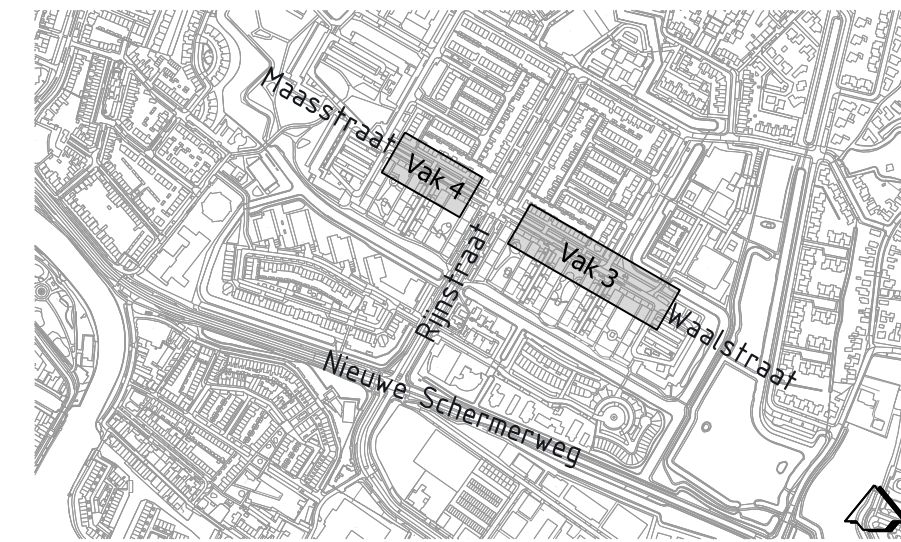

Overzicht
Schaal: 1:10.000

0 2 4 6 8m Maten in meters, tenzij anders vermeld.
Hoogtematen t.o.v. N.A.P.

KWINFRA

ADVIESBUREAU CIVIELE TECHNIEK

Stadswerk072

Waalstraatpad

Nieuwe situatie reparatievakken

PROJECT: VO STATUS: Concept

ONDERDEEL: TEGENBANK: 24010-3.03-TEK-N-S-02 AANTAL TEK.: Blad 2 van 2

INLEIDING: 24010-3.03 BESTEEMING: .

FORMAAT: A0 DITTELEKKE: N. van MEURS ADEL: .

DOORNAME: . VERBODEN: N. LUDWIG ADEL: .

Smaragdweg 3
1812 RJ Alkmaar
072 - 5057500
www.kwinfra.nl
info@kwinfra.nl

SCHAAL: 1 : 200

O.D.: 10-06-2024

O.D.: 10-06-2024