

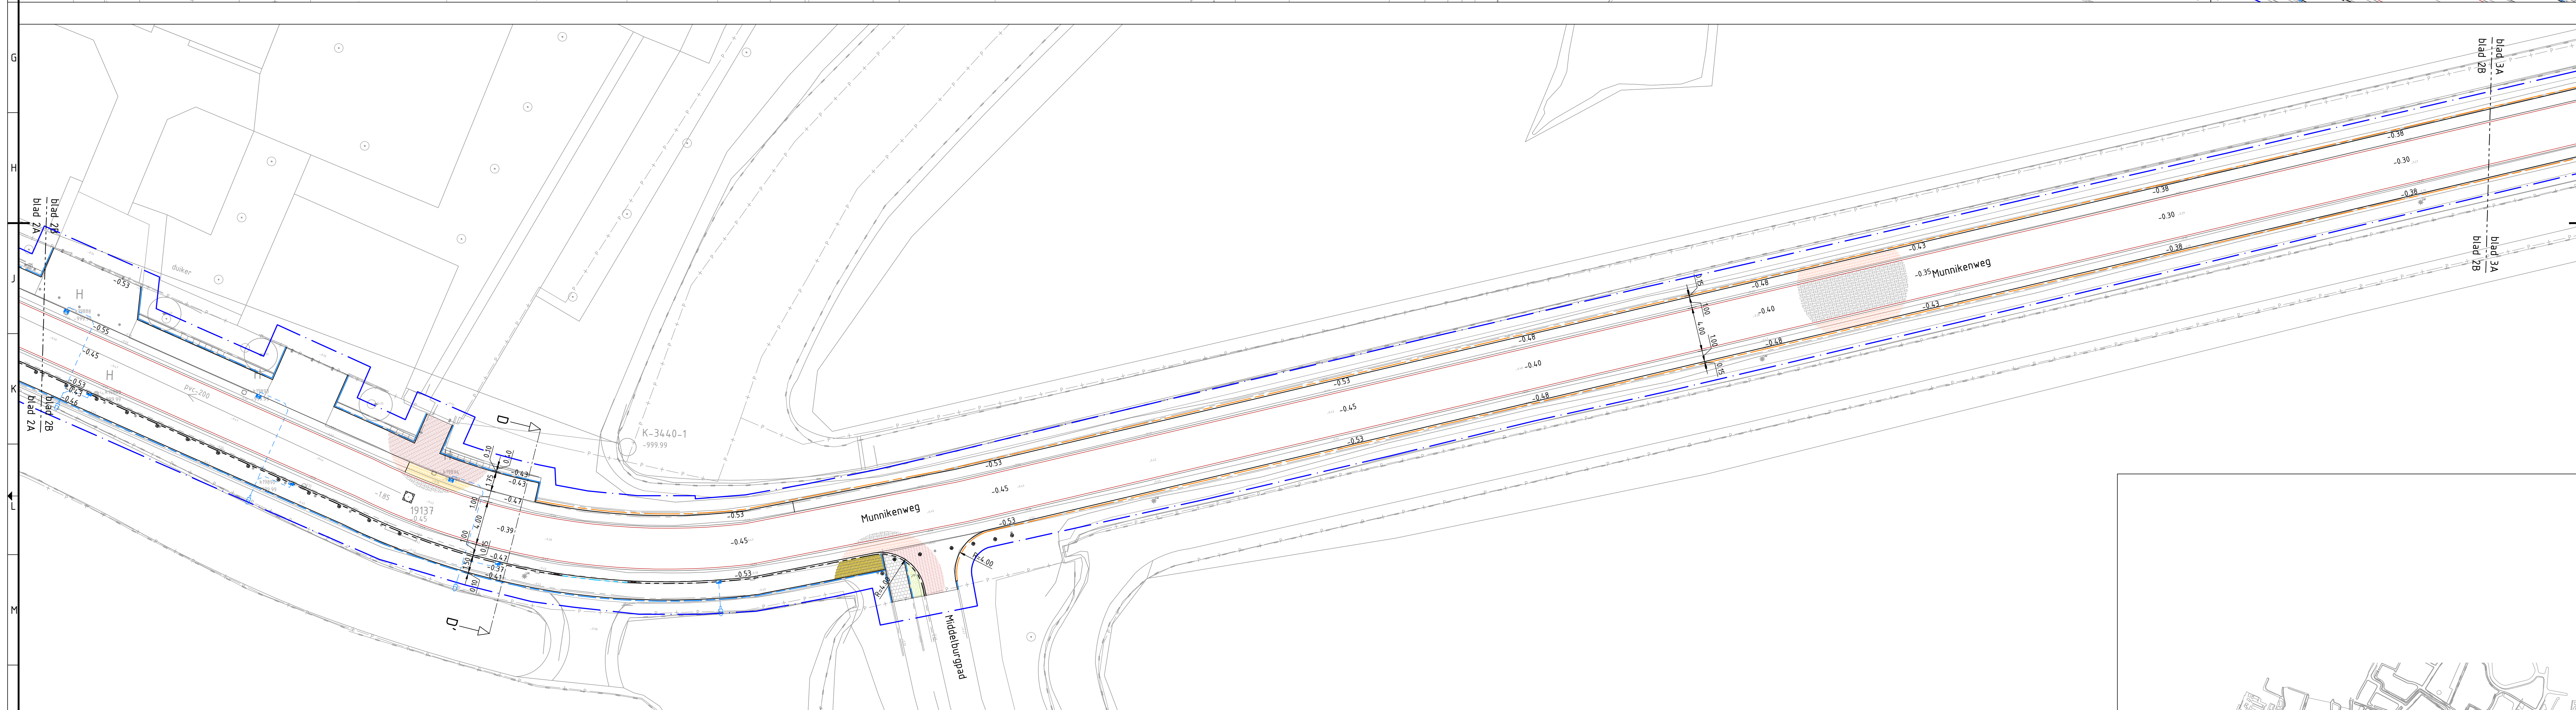


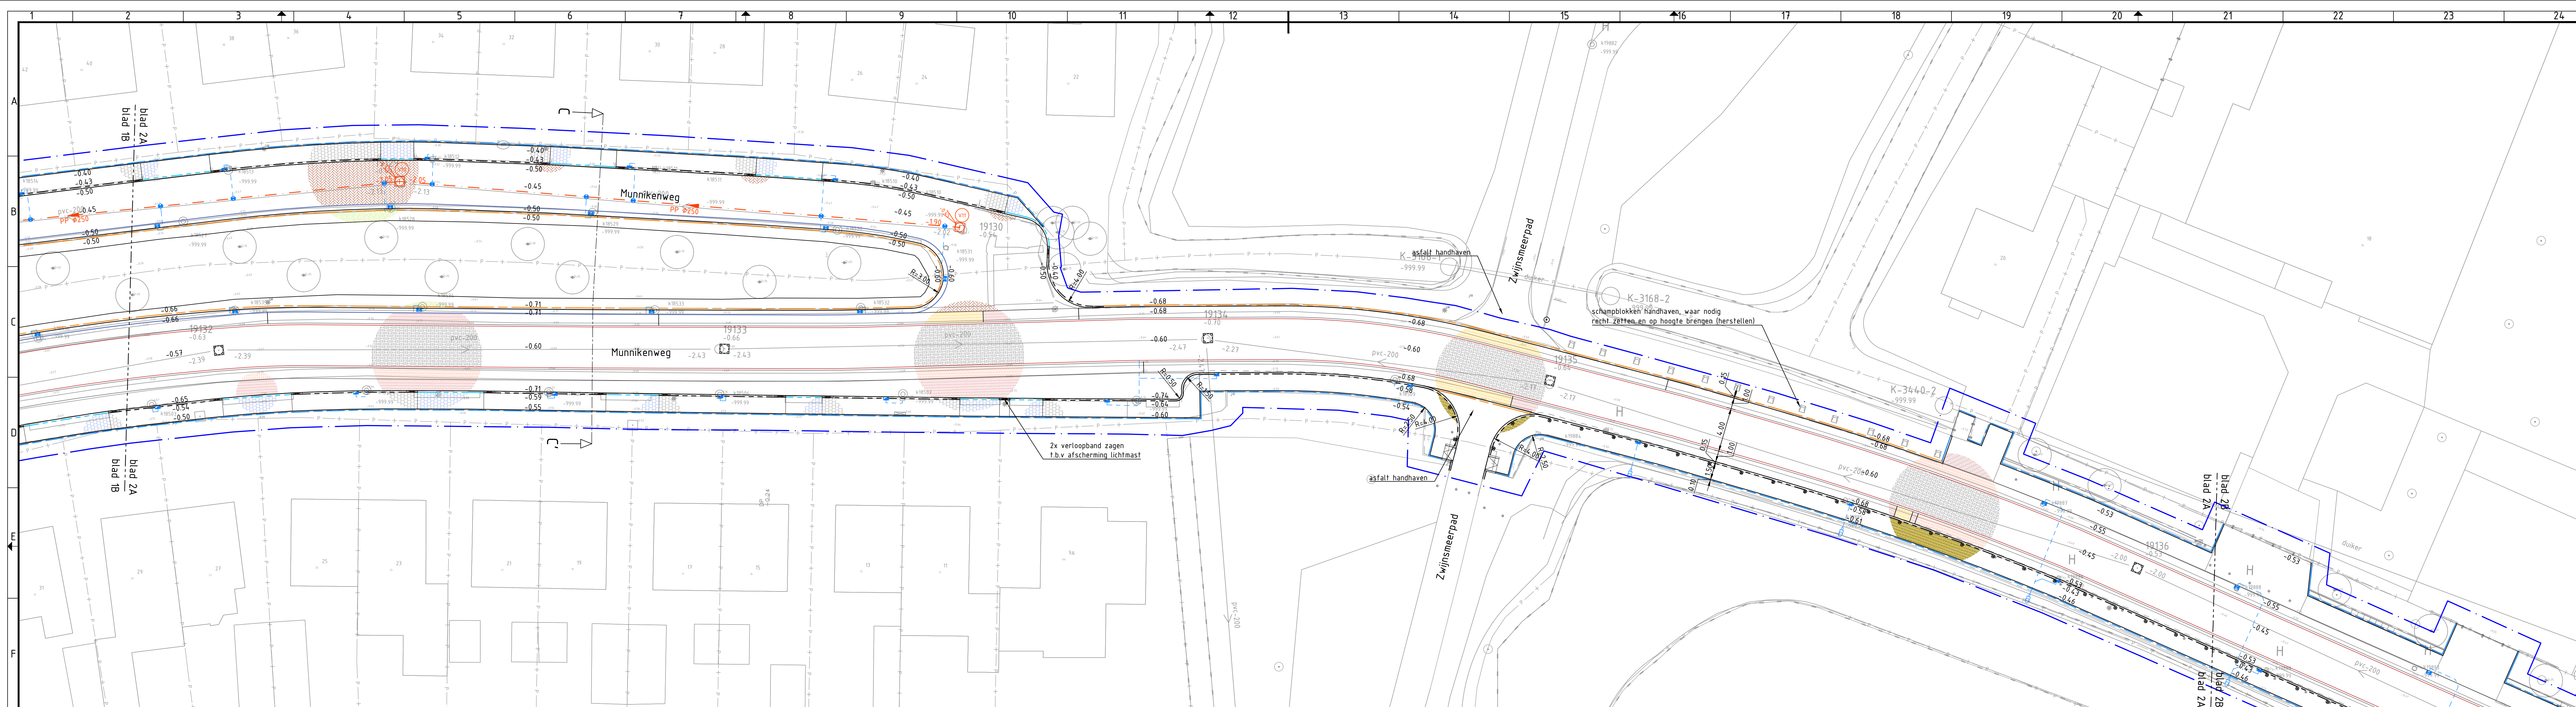

Verklaring:

- | | | | |
|--|---|--|---|
| | bestaande situatie | | aanbrengen straatkolk (aansluiten op bestaande kolkleiding tenzij anders aangegeven) |
| | projectgrens | | aanbrengen kolkleiding PVC Ø125, aansluiten op bestaande inlaat daar waar geen nieuw is |
| | perceelsgrens | | aanbrengen inlaat op rioolbus, t.b.v. kolkleiding |
| | bestaande hoogte | | talud huis beschermer TB83125 (125 x 315mm) |
| | nieuwe hoogte | | aanbrengen DWA riool, incl. materiaal, diameter en b.o.b. maat |
| | materiaalscheiding | | aanbrengen kunststof put Ø800, incl. deksel en putkop, putnummer en dekselhoogte |
| | mantelbuis PVC Ø110, rood | | 4-streks molgoot, straatbaksteen, wf, glad grijs |
| | parkeerav. markering, bss, kf, wit | | 8-streks molgoot, straatbaksteen, wf, rood |
| | opsluifband 100x200, grijs | | enkele strek natuursteen kinderkop |
| | opsluifband 150x250, grijs | | rijbaan, natuursteen kinderkop, wf, grijs (vrijgekomen materiaal) |
| | trottoirband 130/150x250, grijs | | voegen vol afvullen en invegen middels gebroken steen 2/5 na inzakken 2/5 voegen afstroven en afrijfren met split 0/3 en/of 0/5 rijbaan, straatbaksteen, df, kv, rood (vrijgekomen materiaal) |
| | trottoirband, 130/150x250, natuursteen (vrijgekomen materiaal) | | rafelstrook, straatbaksteen, df, hv, geel (vrijgekomen materiaal) |
| | inritband 150x170, grijs | | rafelstrook, straatbaksteen, df, hv, rood-geel (vrijgekomen materiaal) |
| | inritband verloopband 130/150x250 - inritband 150x170, grijs | | parkeer-/rafelstrook, straatbaksteen, wf, hv, rood (vrijgekomen materiaal) |
| | trottoirband 180/200x250, grijs | | loopstrook, straatbaksteen, wf, ev, rood (vrijgekomen materiaal) |
| | inritbanden 600x300, grijs | | loopp-/rafelstrook, straatbaksteen, wf, hv, geel (vrijgekomen materiaal) |
| | mindevalele oprijtje, perronbanden 130/150x250 en 180/200x250 grijs, betonstraatsteen, wf, hv | | betontegel, 300x300x50, hv, basalt porfier |
| | verloopband tb 130/150x250 - ob 150x250, grijs | | betontegel, 300x300x80, hv, basalt porfier |
| | verloopband tb 180/200x250 - ob 150x250, grijs | | betontegel, 600x400x60, uitsapstrook |
| | aanbrengen betonpaa (vrijgekomen) | | betonstraatsteen, wf, ev, glad grijs |
| | aanbrengen schamploek | | betonstraatsteen, kf, kv, glad grijs |
| | op hoogte brengen putkop | | |
| | aanbrengen trottoirkolk (aansluiten op bestaande kolkleiding tenzij anders aangegeven) | | |

-
- aanbrengen grasbetontegels 600x400 (vrijgekomen)
- groenstrook
- te planten boom
- handhaven boom

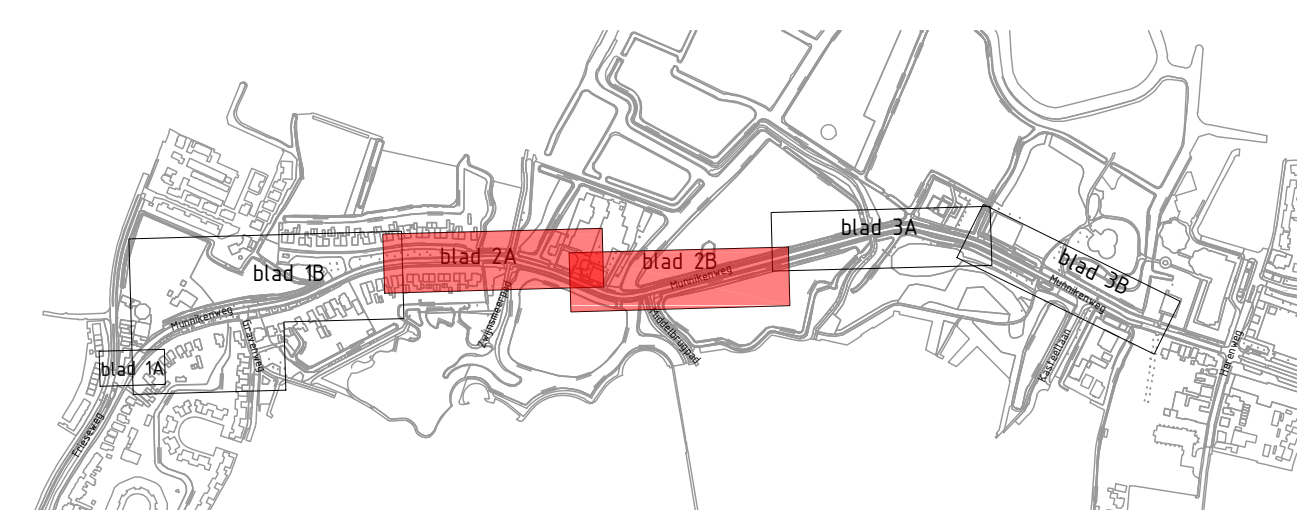

Opmerkingen:

Deze tekening is opgezet volgens de NLCS (Dé Nederlandse CAD-Standaard voor de GWW)

Maten in meters, materiaalmaten in millimeters

Vervangen kolk- en huisaansluitingen in het werk te bepalen

B	Definitief	jbo	20-01-2023
A	Concept	jbo	25-11-2020
Versie	Omschrijving	Getekend	Versie datum

Project	Reconstructie Munnikenweg te Alkmaar
---------	---

Opdrachtgever :

STADSWERK 72

Formaat : A0	bladnr. : 2 van 4
Schaal : 1:200	Besteknr.: -

W.M. Dudokweg 22b
1703 DB HEERHUGOWAARD
Postbus 1038
1700 BA HEERHUGOWAARD
www.buroscope.nl
info@buroscope.nl

Tekeningnummer:
STA-19405 - BE - 01

21