


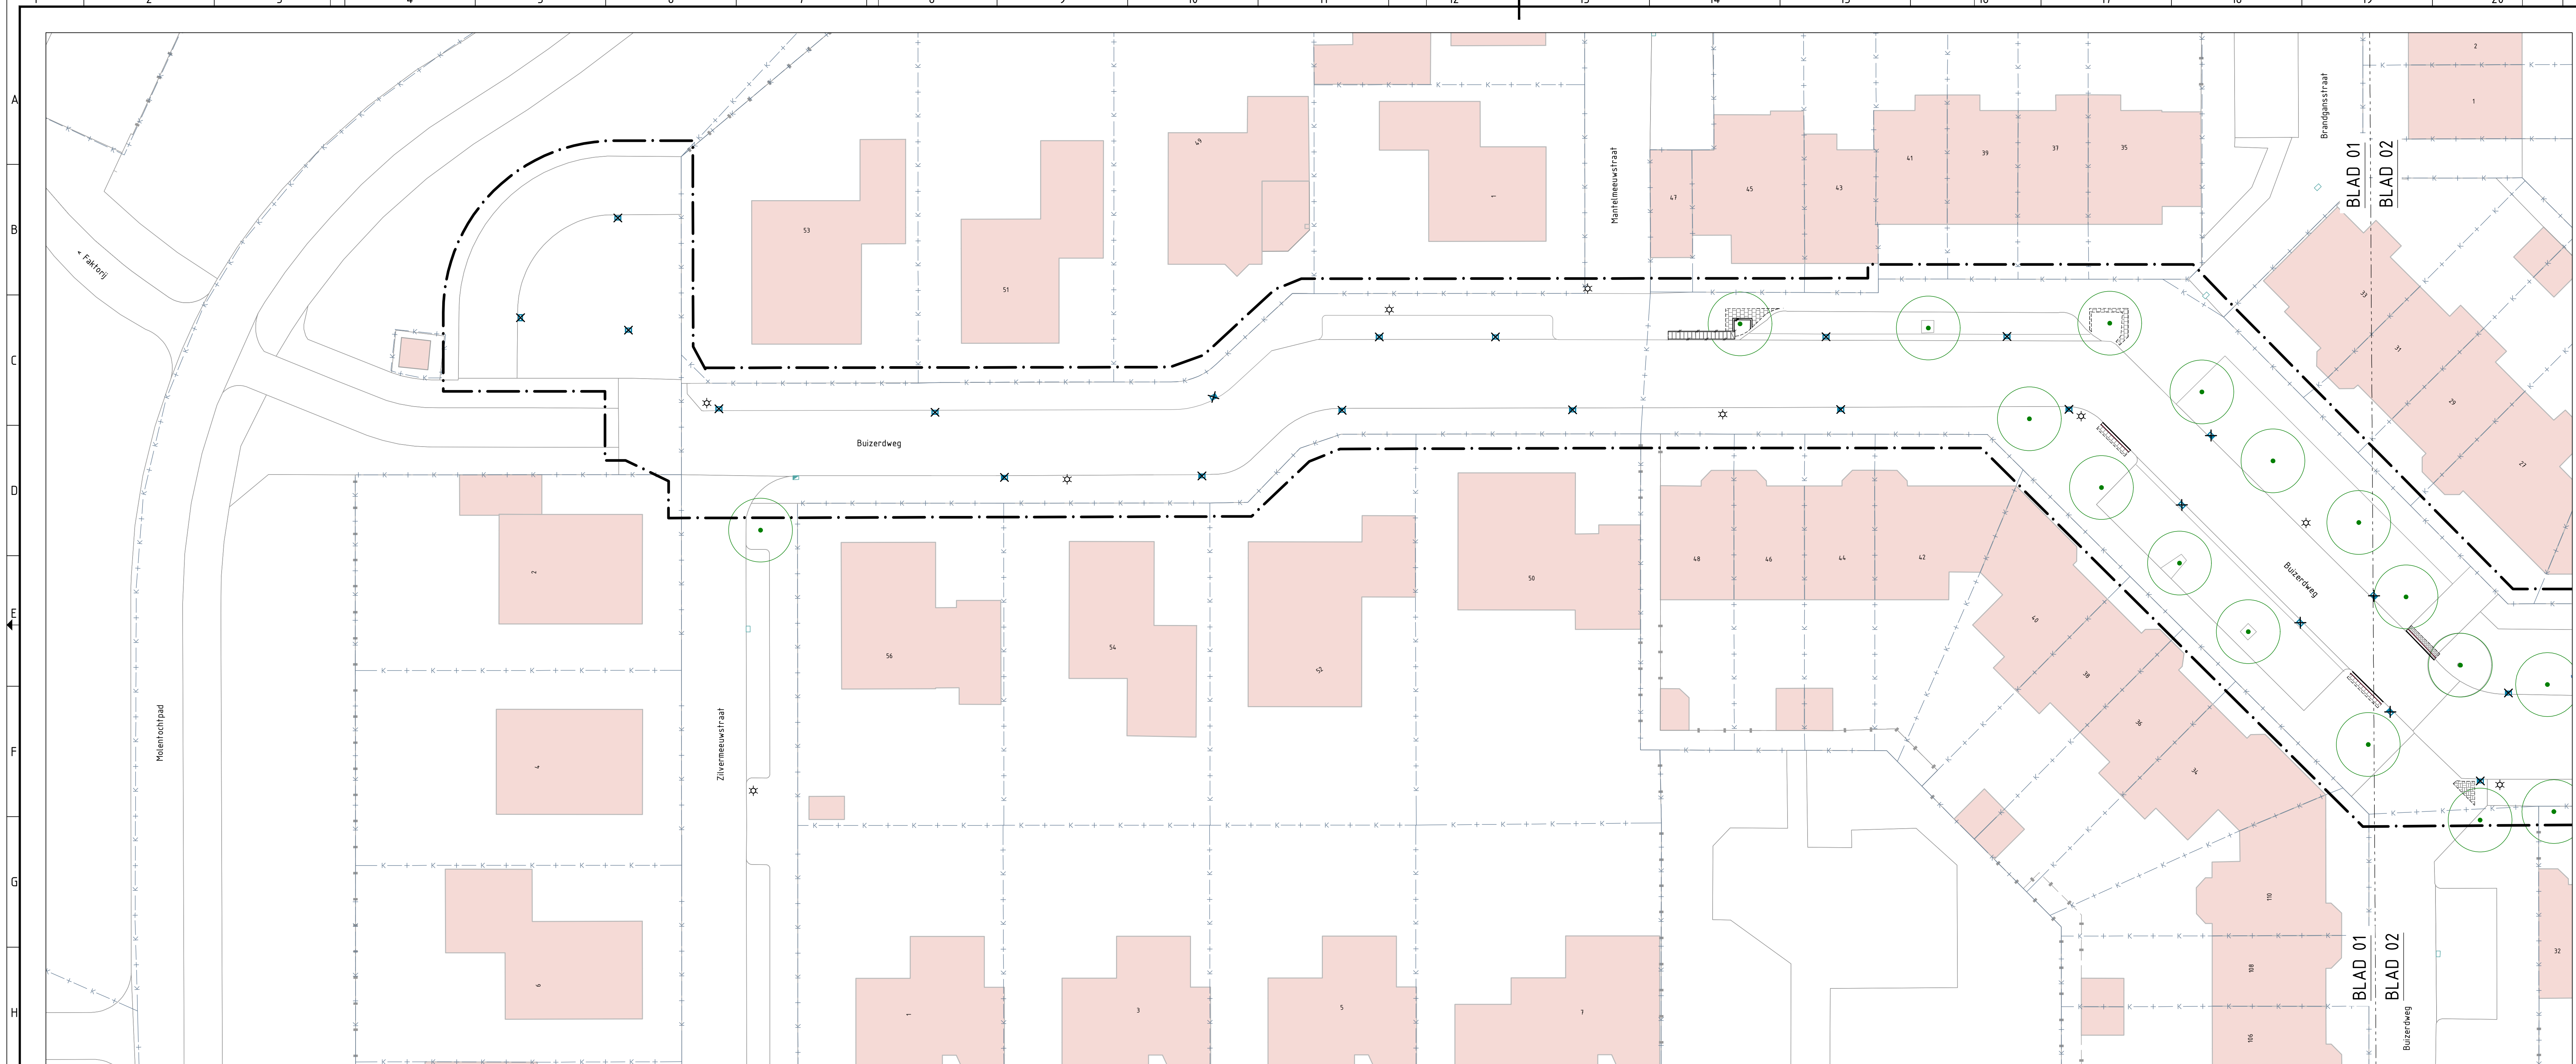


RENVOOI ALGEMEEN

- Werkgrens
- Bestaande kadastrale grens
- Bestaande bebouwing
- Bestaande te behouden trottoirkolk
- Bestaande te behouden straatkolk
- Bestaande te behouden lichtmast
- Bestaande te behouden boom

TE VERWIJDEREN VERHARDINGEN

- Materiaalscheiding
- Op te breken trottoirband 180x200x50 mm
- Op te breken oprijtuilband 100x200 mm
- Op te breken betonstransselementen 120x20x50, incl. husschenbakken Kleur: grjs
- Op te breken betonstraatstenen, kantopspuiting t.b.v. boomkranen
- Op te breken inrijelementen van beton 500x300 mm
- Op te breken gootregel 100x300x70
- Op te breken S-streks molgat, betonstraatstenen, grjs
- Te verwijderen asfalt Kleur: zwart
- Te verwijderen betontegels 300x300x50 mm Kleur: grjs
- Te verwijderen betontegels 300x300x50 mm, githuif Kleur: antraciet
- Te verwijderen betonstraatstenen, keformaat in elipsverband, parkervek Kleur: vergrijsd antraciet
- Te verwijderen betonstraatstenen, keformaat in halfsteensverband Kleur: grjs
- Te verwijderen betonstraatstenen, keformaat in blokverband Kleur: grjs
- Te verwijderen halfverharding
- Op te breken 500x500 regel, elektrisch parkeren
- Te verwijderen kunststof dananfooppad
- Te verwijderen trottoirkolk
- Te verwijderen straatkolk

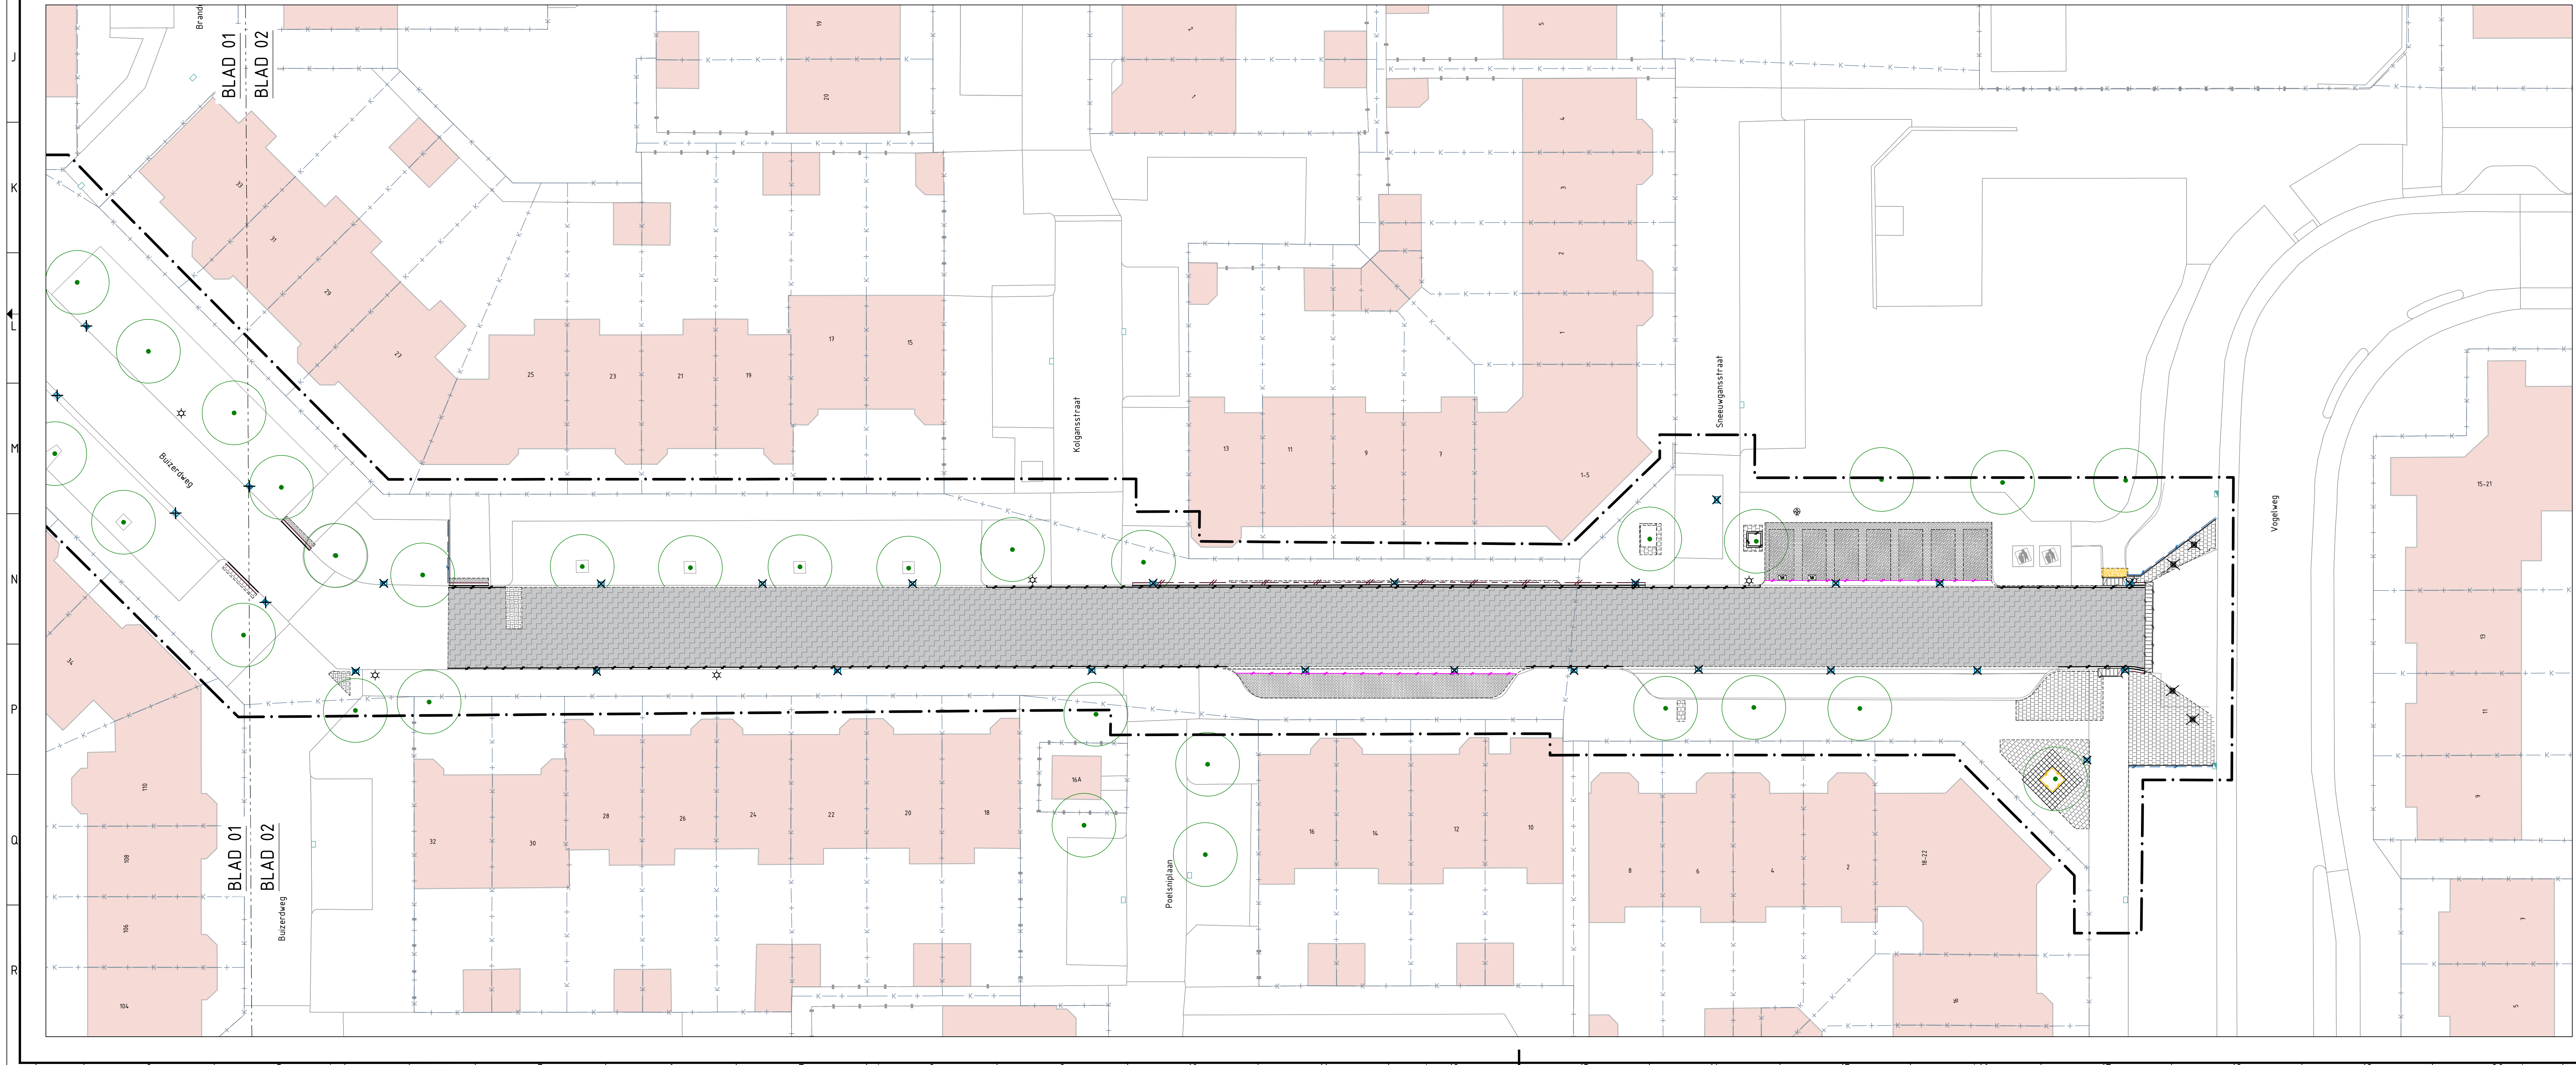


OPMERKINGEN

- Afstand in meters, diameter in millimeters
- Hoopafstand in meters t.o.v. NAD
- Plaatsering in het werk contrasteren
- Kabels en leidingen ter indicatie, aan de ligging op tekening kunnen geen rechten worden ontleend

TEKENINGLIJST

- T01-B-A1 Blad 1 Bestaande situatie met kabels en leidingen
- T02-V-VH Blad 1 Op te breken verharding
- T03-N-NV Blad 1 Nieuwe situatie notering met kabels en leidingen
- T04-N-VH Blad 1 Nieuwe situatie verharding
- T05-A-A0 Blad 1 Details en doorsneden

Deze tekening blijft eigendom van Duwabo b.v. Naits van deze tekening mag worden gepubliceerd of overgenomen in een publicatietoestel bestand zonder voorafgaand toestemming van Duwabo b.v.

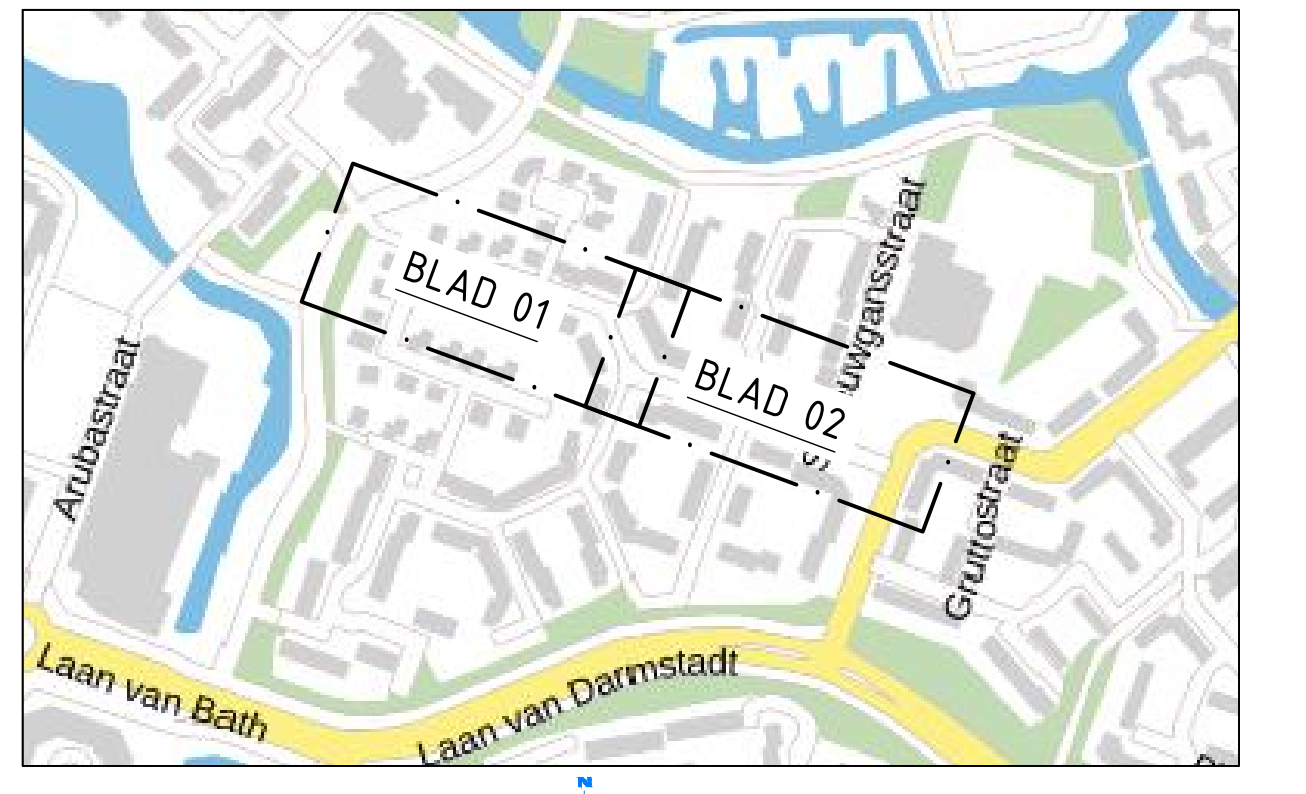

OVERZICHTSTEKENING

SCHAAL 1:200

Wijz.	Datum	Get.	Omschrijving wijziging
-------	-------	------	------------------------

Opdrachtgever STADSWERK 072	Tekenaar JB	Schaal 1:200
Projectomschrijving Buizerweg	Projectleider BB	Formaat A0
Onderwerp Op te breken verhardingen	Datum 02-07-2024	Bladen/blaadjes Blad 1 van 1
Status Definitief ontwerp	Tekeningnr. T02-V-VH	Besteknr. ---
	Hoofddrukking 20 1700 SW Harderwijk Telefoon 026 421800 Fax 026 421803 Email info@duwabo.nl www.duwabo.nl	duwabo b.v. Advies en Ingenieursbureau