


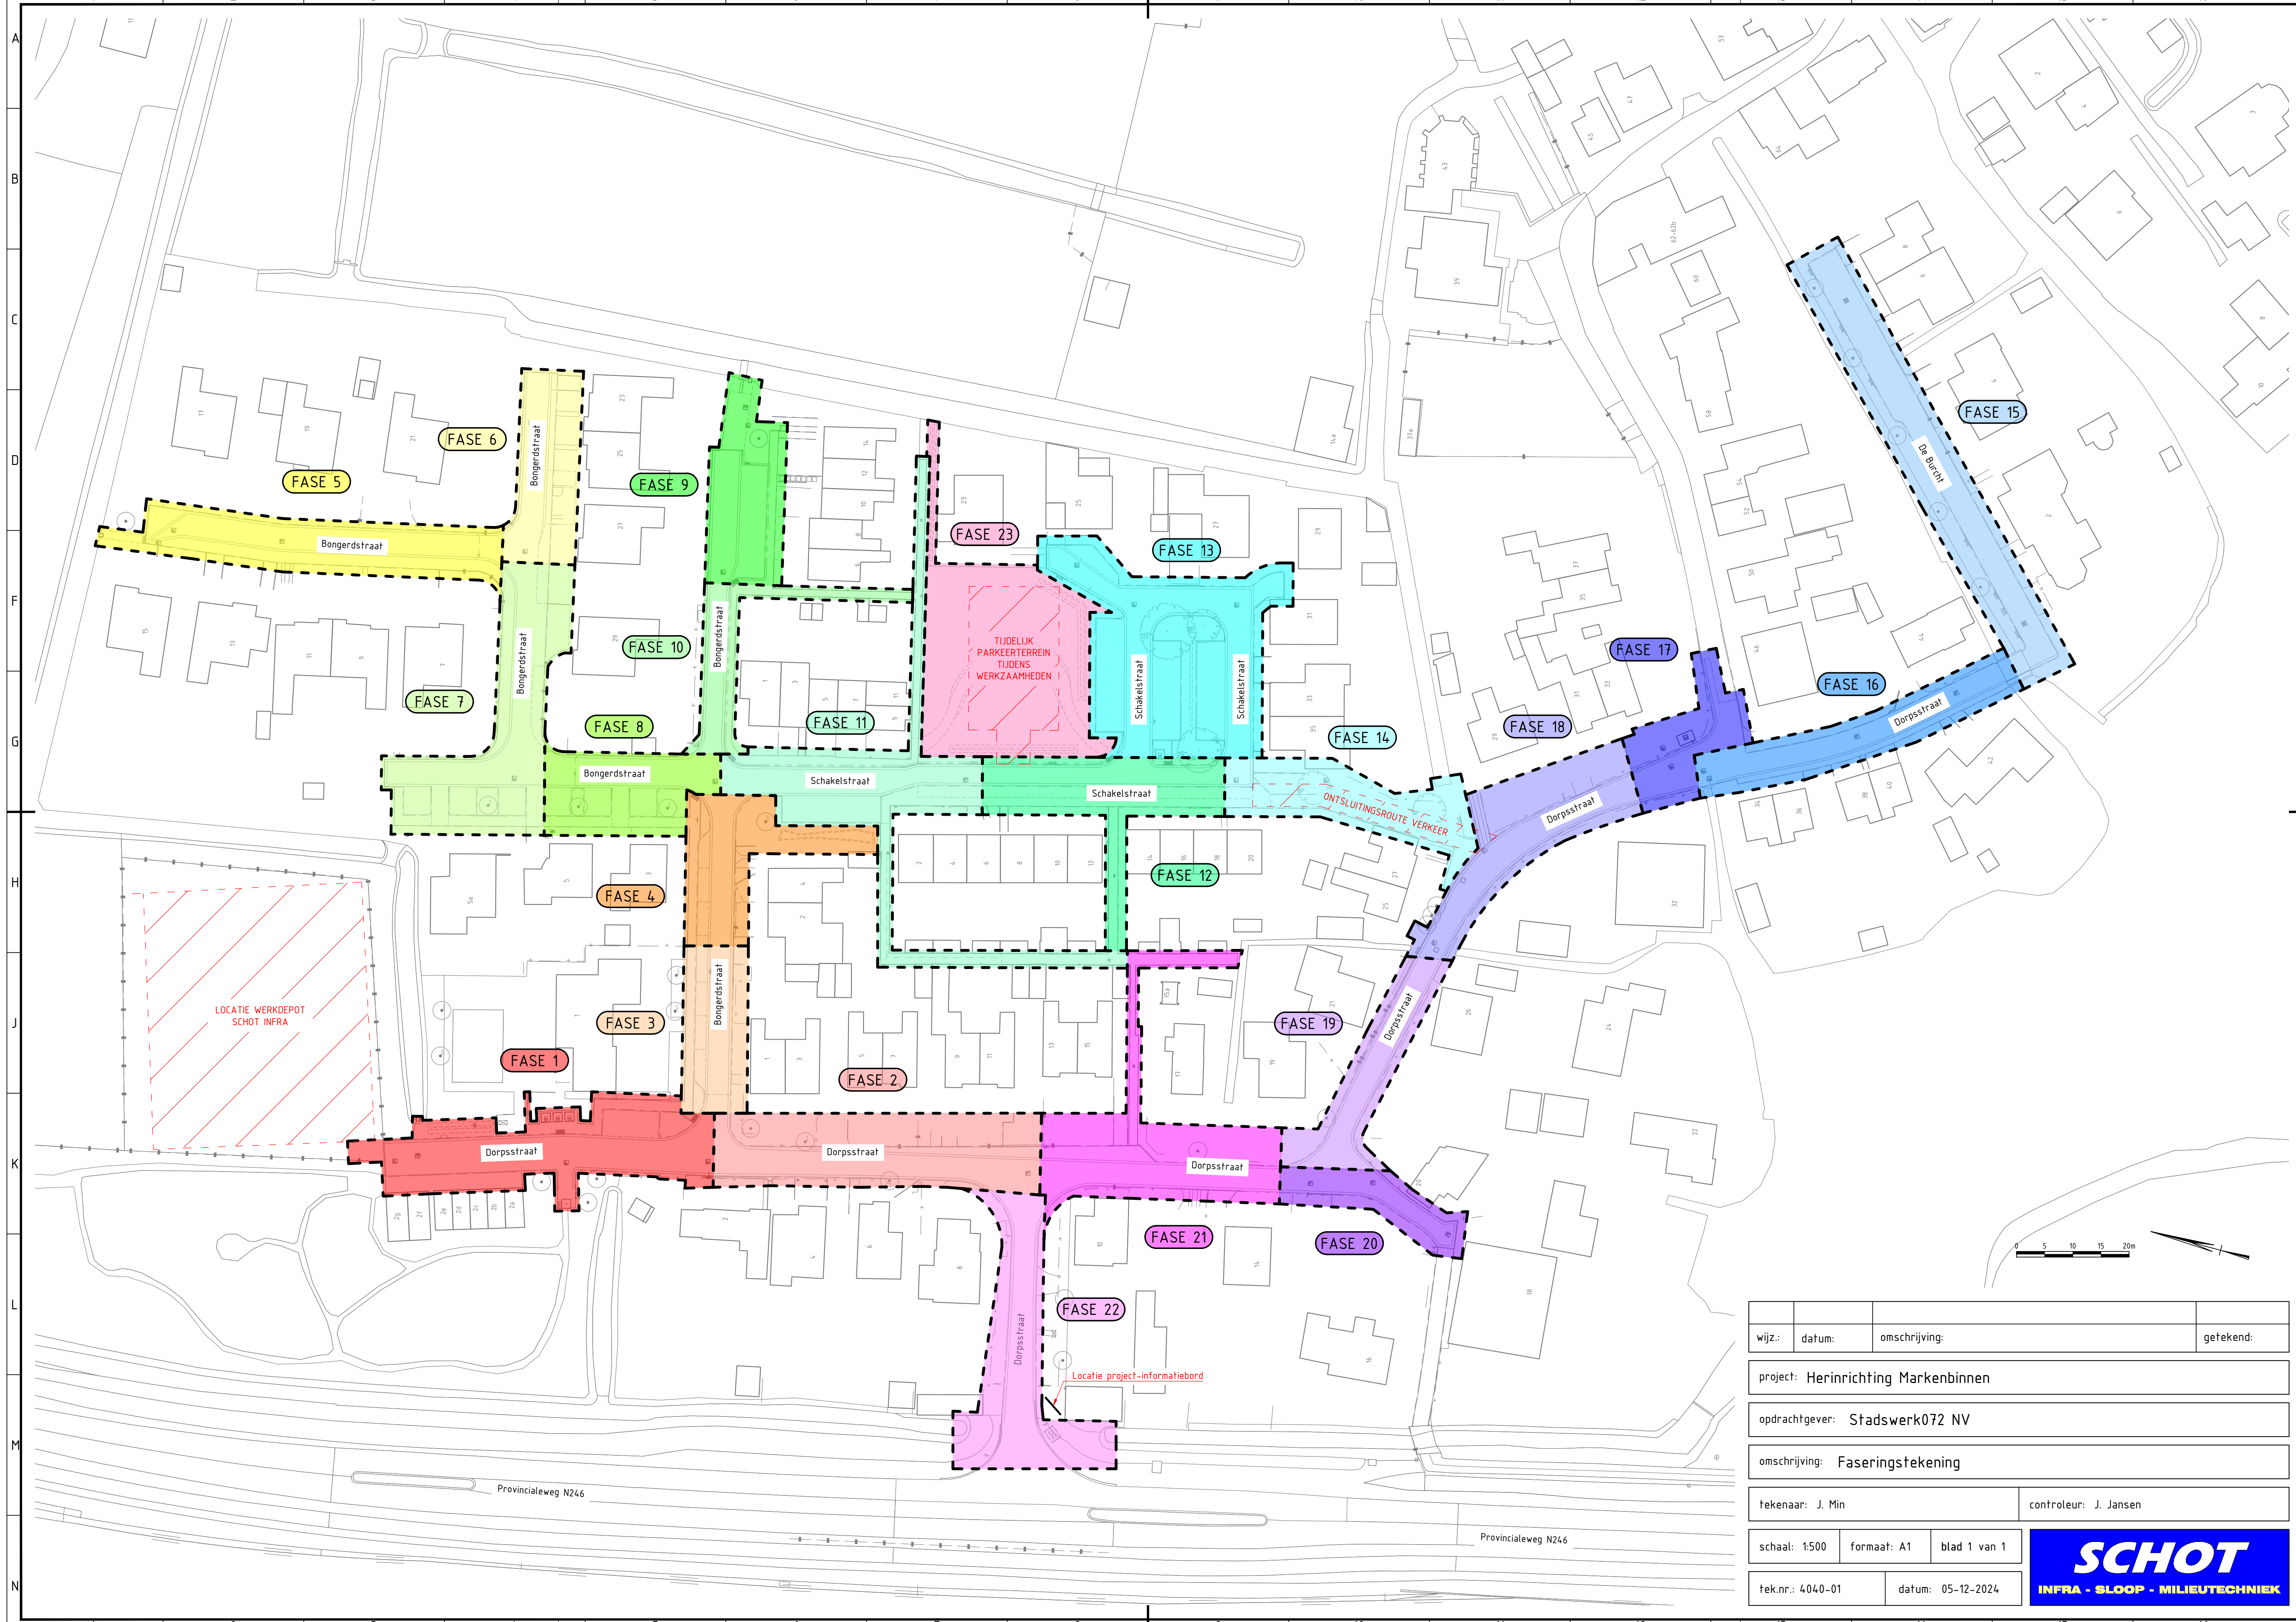

|                                     |             |                       |           |
|-------------------------------------|-------------|-----------------------|-----------|
| wijz.:                              | datum:      | omschrijving:         | getekend: |
| project: Herinrichting Markenbinnen |             |                       |           |
| opdrachtgever: Stadswerk072 NV      |             |                       |           |
| omschrijving: Faserings-tekening    |             |                       |           |
| tekenaar: J. Min                    |             | controleur: J. Jansen |           |
| schaal: 1:500                       | formaat: A1 | blad 1 van 1          |           |
| tek.nr.: 4040-01                    |             | datum: 05-12-2024     |           |

SCHOT

INFRA - SLOOP - MILIEUTECHNIEK