



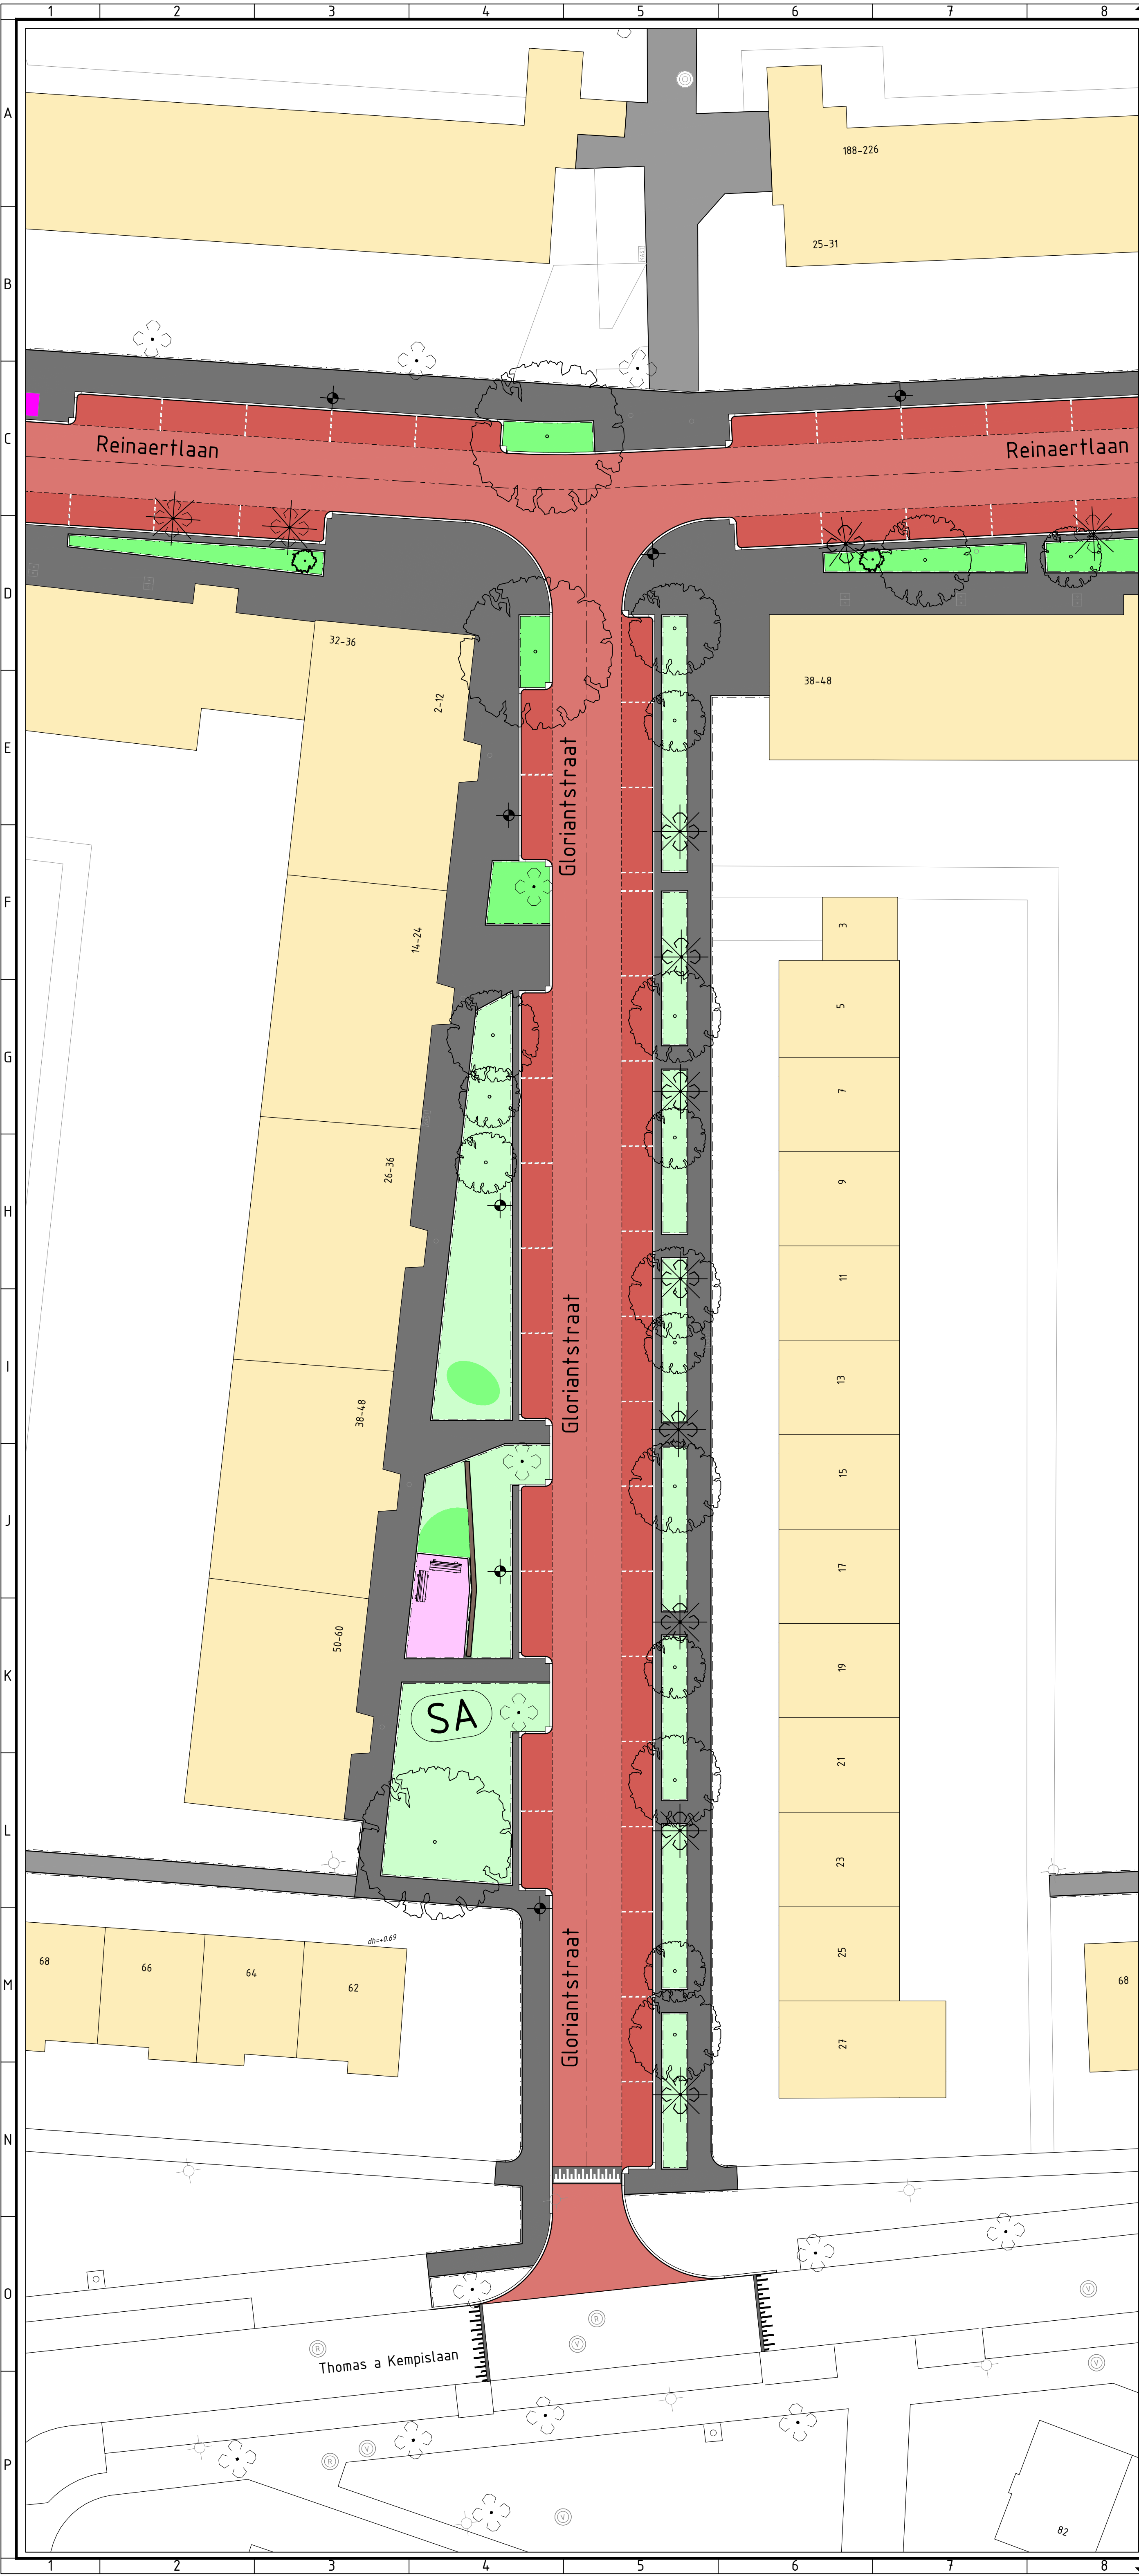


LEGENDA PRESENTATIETEKENING

- Betontegels 300x300x80 mm, kleur rood in halfsteensverband (fietspad)
- Betontegels 300x300x45 mm, kleur grijs in halfsteensverband (trottoir)
- Betonsstraatstenen grootformaat, kleur antraciet in halfsteensverband (trottoir en uitstapstroken)
- Betonsstraatstenen keiformaat, kleur zwart-wit in speciaal verband (drempelmarkering)
- Straatbakstenen dikformaat, kleur rood in keperverband (rijweg en plateau)
- Straatbakstenen dikformaat, kleur rood in elleboogverband (parkeervakken)
- Halfverharding
- Beplanting (heesters/vaste planten)
- Gras
- Haag
- Bestaande bebouwing
- Speelplaats (zie detailtekening)
- Stapelmuur
- Wadi
- SP - Speelplaats met nummer
- SA - Speelaanleiding met nummer
- Te planten boom
- Solitaire heesters
- Bestaande boom
- Te verwijderen boom
- Bestaande ondergrondse container
- Nieuwe positie lichtmast

SPEELAANLEIDING

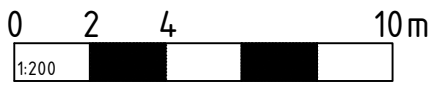

Maten niet van tekening meten, doch geschreven maten aanhouden.
Maten in meters, tenzij anders vermeld.
Peilmaten in meters t.o.v. N.A.P., tenzij anders vermeld.
Materiaalmaten in mm, tenzij anders vermeld.
Diameters in mm, tenzij anders vermeld.
Deze situatie is niet bindend t.a.v. de exacte maten van grenzen en opstellen.
De aangegeven hoogtemaatvoering betreft de hoofdmaatvoering van het gewenste profiel.
Detailuitwerking door aannemer.

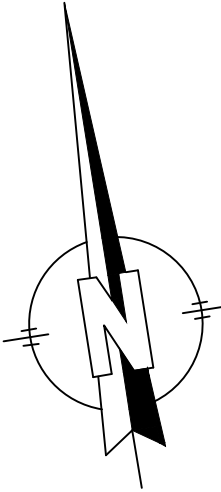

20HB0315BKS
20HB0315NKS
20HB0315NKS_OVL

Wijziging	Datum wijziging	Getekend	Omschrijving	Goedgekeurd	Versie	Documentsoort	Blad	Aantal	
		R.HAASNoot	K.BORST		-	TEKENING	1	1	NLCS
Projectomschrijving: HERINRICHTING OVERDIE FASE 4-5 TE ALKMAAR					Opdrachtgever: STADSWERK072				
Tekeningsomschrijving: PRESENTATIE-TEKENING GLORIENTSTRAAT					Schaal: 1 : 200				
Datum uitgave: 01-06-2021 Documentstatus: PS Tekeningnummer: 20HB0315-PS-003 Projectnummer: 20HB0315					Besteknummer: 20HB0315-BE				



HB Adviesbureau
• Comeniusstraat 7 • 1817 MS Alkmaar
• Uborglaan 1495 • 1087 KM Amsterdam
• 088 472 0600 • info@hbadvies.nl