

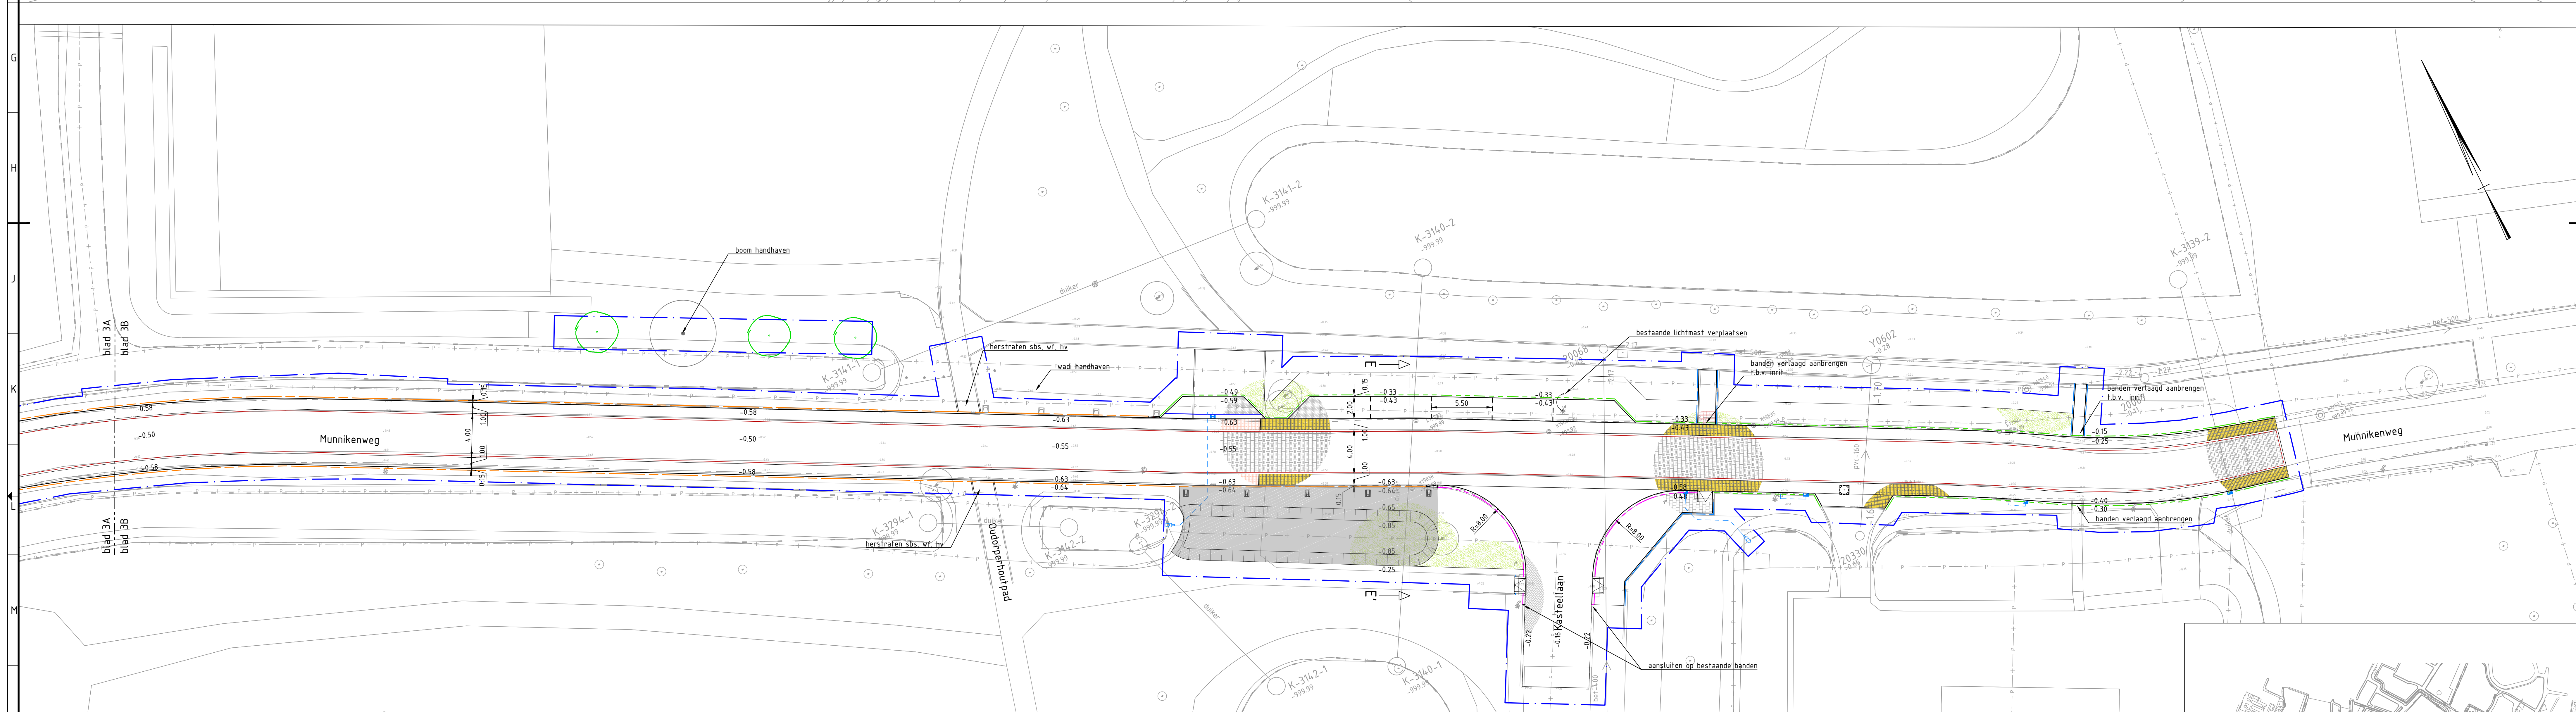


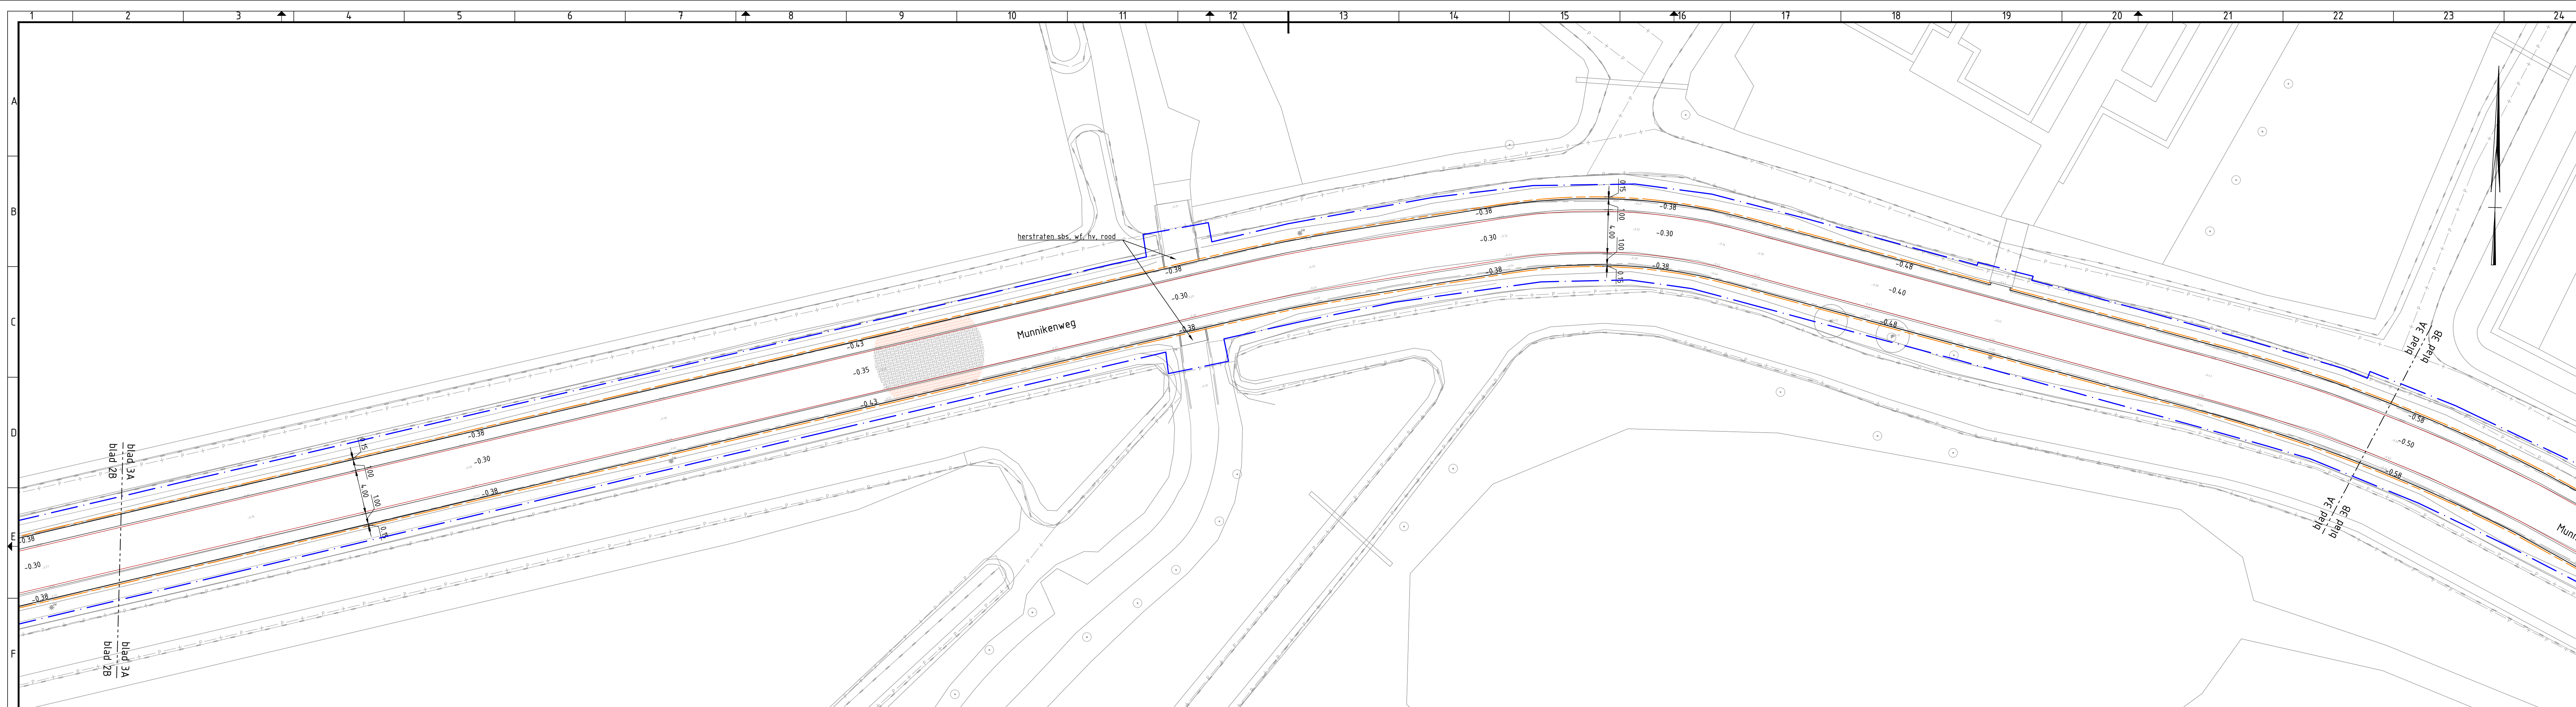

Verklaring:

- | | | | |
|--|--|--|---|
| | bestaande situatie | | aanbrengen straatkolk (aansluiten op bestaande kolkleiding tenzij anders aangegeven) |
| | projectgrens | | aanbrengen kolkleiding PVC Ø125, aansluiten op bestaande inlaat daar waar geen nieuw riool komt |
| | perceelsgrens | | aanbrengen inlaat op rioolbus, bv. kolkleiding |
| | bestaande hoogte | | luid bus beschermer T883125 (125 x 315mm) |
| | nieuwe hoogte | | aanbrengen DWA riool, incl. materiaal, diameter en b.o.b. maat |
| | -0.50 | | aanbrengen kunststof put Ø800, incl. deksel en putkop, putnummer en dekshoogte |
| | mantelbus PVC Ø110, rood | | 4-streks molgoot, betonsraafsteen, kf, glad grjs |
| | parkeervak markering, bss, kf, wit | | 8-streks molgoot, straatbaksteen, wf, rood |
| | opsluifband 100x250, grijs | | enkele strek natuursteen kinderkop |
| | opsluifband 150x250, grijs | | rijbaan, natuursteen (kinderkop), hf, grijs (vrijgekomen materiaal) |
| | trottoirband 130/150x250, grijs | | voegen vol afstrijken en invegen middele gebroken steen 2/5 |
| | trottoirband 130/150x250, grijs | | na inzaken 2/5 voegen afstrooien en afrijlen met split 3/5 en/of 0/5 |
| | trottoirband, 130/150x250, natuursteen (vrijgekomen materiaal) | | rijbaan, straatbaksteen, df, kv, rood (vrijgekomen materiaal) |
| | inritband 150x170, grijs | | rabatstrook, straatbaksteen, df, hf, geel (vrijgekomen materiaal) |
| | inritband verloopband 130/150x250 - inritband 150x170, grijs | | rabatstrook, straatbaksteen, df, hf, rood-geel (vrijgekomen materiaal) |
| | trottoirband 180/200x250, grijs | | parkeer-/rabatstrook, straatbaksteen, wf, hf, rood (vrijgekomen materiaal) |
| | inritbanden 600x300, grijs | | looptrook, straatbaksteen, wf, ev, rood (vrijgekomen materiaal) |
| | mindervalde oprijtje, perronbanden 130/150x250 en 180/200x250 grijs, betonsraafsteen, wf, hf | | loop-/rabatstrook, straatbaksteen, wf, hf, geel (vrijgekomen materiaal) |
| | verloopband fb 130/150x250 - ob 150x250, grijs | | betongelei, 300x300x50, hf, basalt porfier |
| | verloopband fb 180/200x250 - ob 150x250, grijs | | betongelei, 300x300x80, hf, basalt porfier |
| | aanbrengen betonpaal (vrijgekomen) | | betongelei, 600x400x60, uitstapstrook |
| | aanbrengen schamblok | | betonsraafsteen, kf, ev, glad grjs |
| | op hoogte brengen putkop | | betonsraafsteen, kf, kv, glad grjs |
| | aanbrengen trottoirkolk (aansluiten op bestaande kolkleiding tenzij anders aangegeven) | | |

-
- aanbrengen grasbetontegels 600x400 (vrijgekomen)
- groenstrook
- te planten boom
- handhaven boom

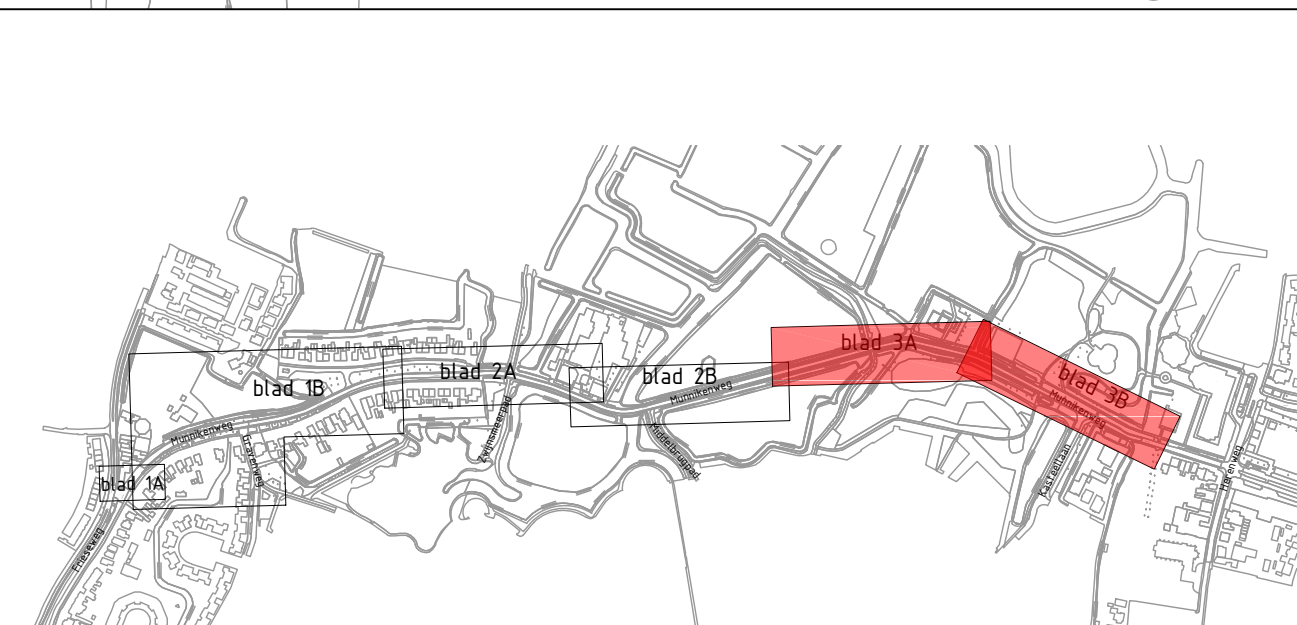

Opmerkingen:

Deze tekening is opgezet volgens de NLCS (Dé Nederlandse CAD-Standaard voor de GWW)

Maten in meters, materiaalmaten in millimeters

Vervangen kolk- en huisaansluitingen in het werk te bepalen

B	Definitief	jbo	20-01-2023
A	Concept	jbo	25-11-2020
Versie	Omschrijving	Getekend	Versie datum

Project	Reconstructie Munnikenweg te Alkmaar
---------	---

Onderdeel : Aanlegtekening

Opdrachtgever :



W.M. Dudokweg
1703 DB HEERHUGOWA
Postbus 2
1700 BA HEERHUGOWA
www.buuroscop.nl
info@buuroscop.nl

Tekeningnummer:
STA-19405 - BE - 01

