



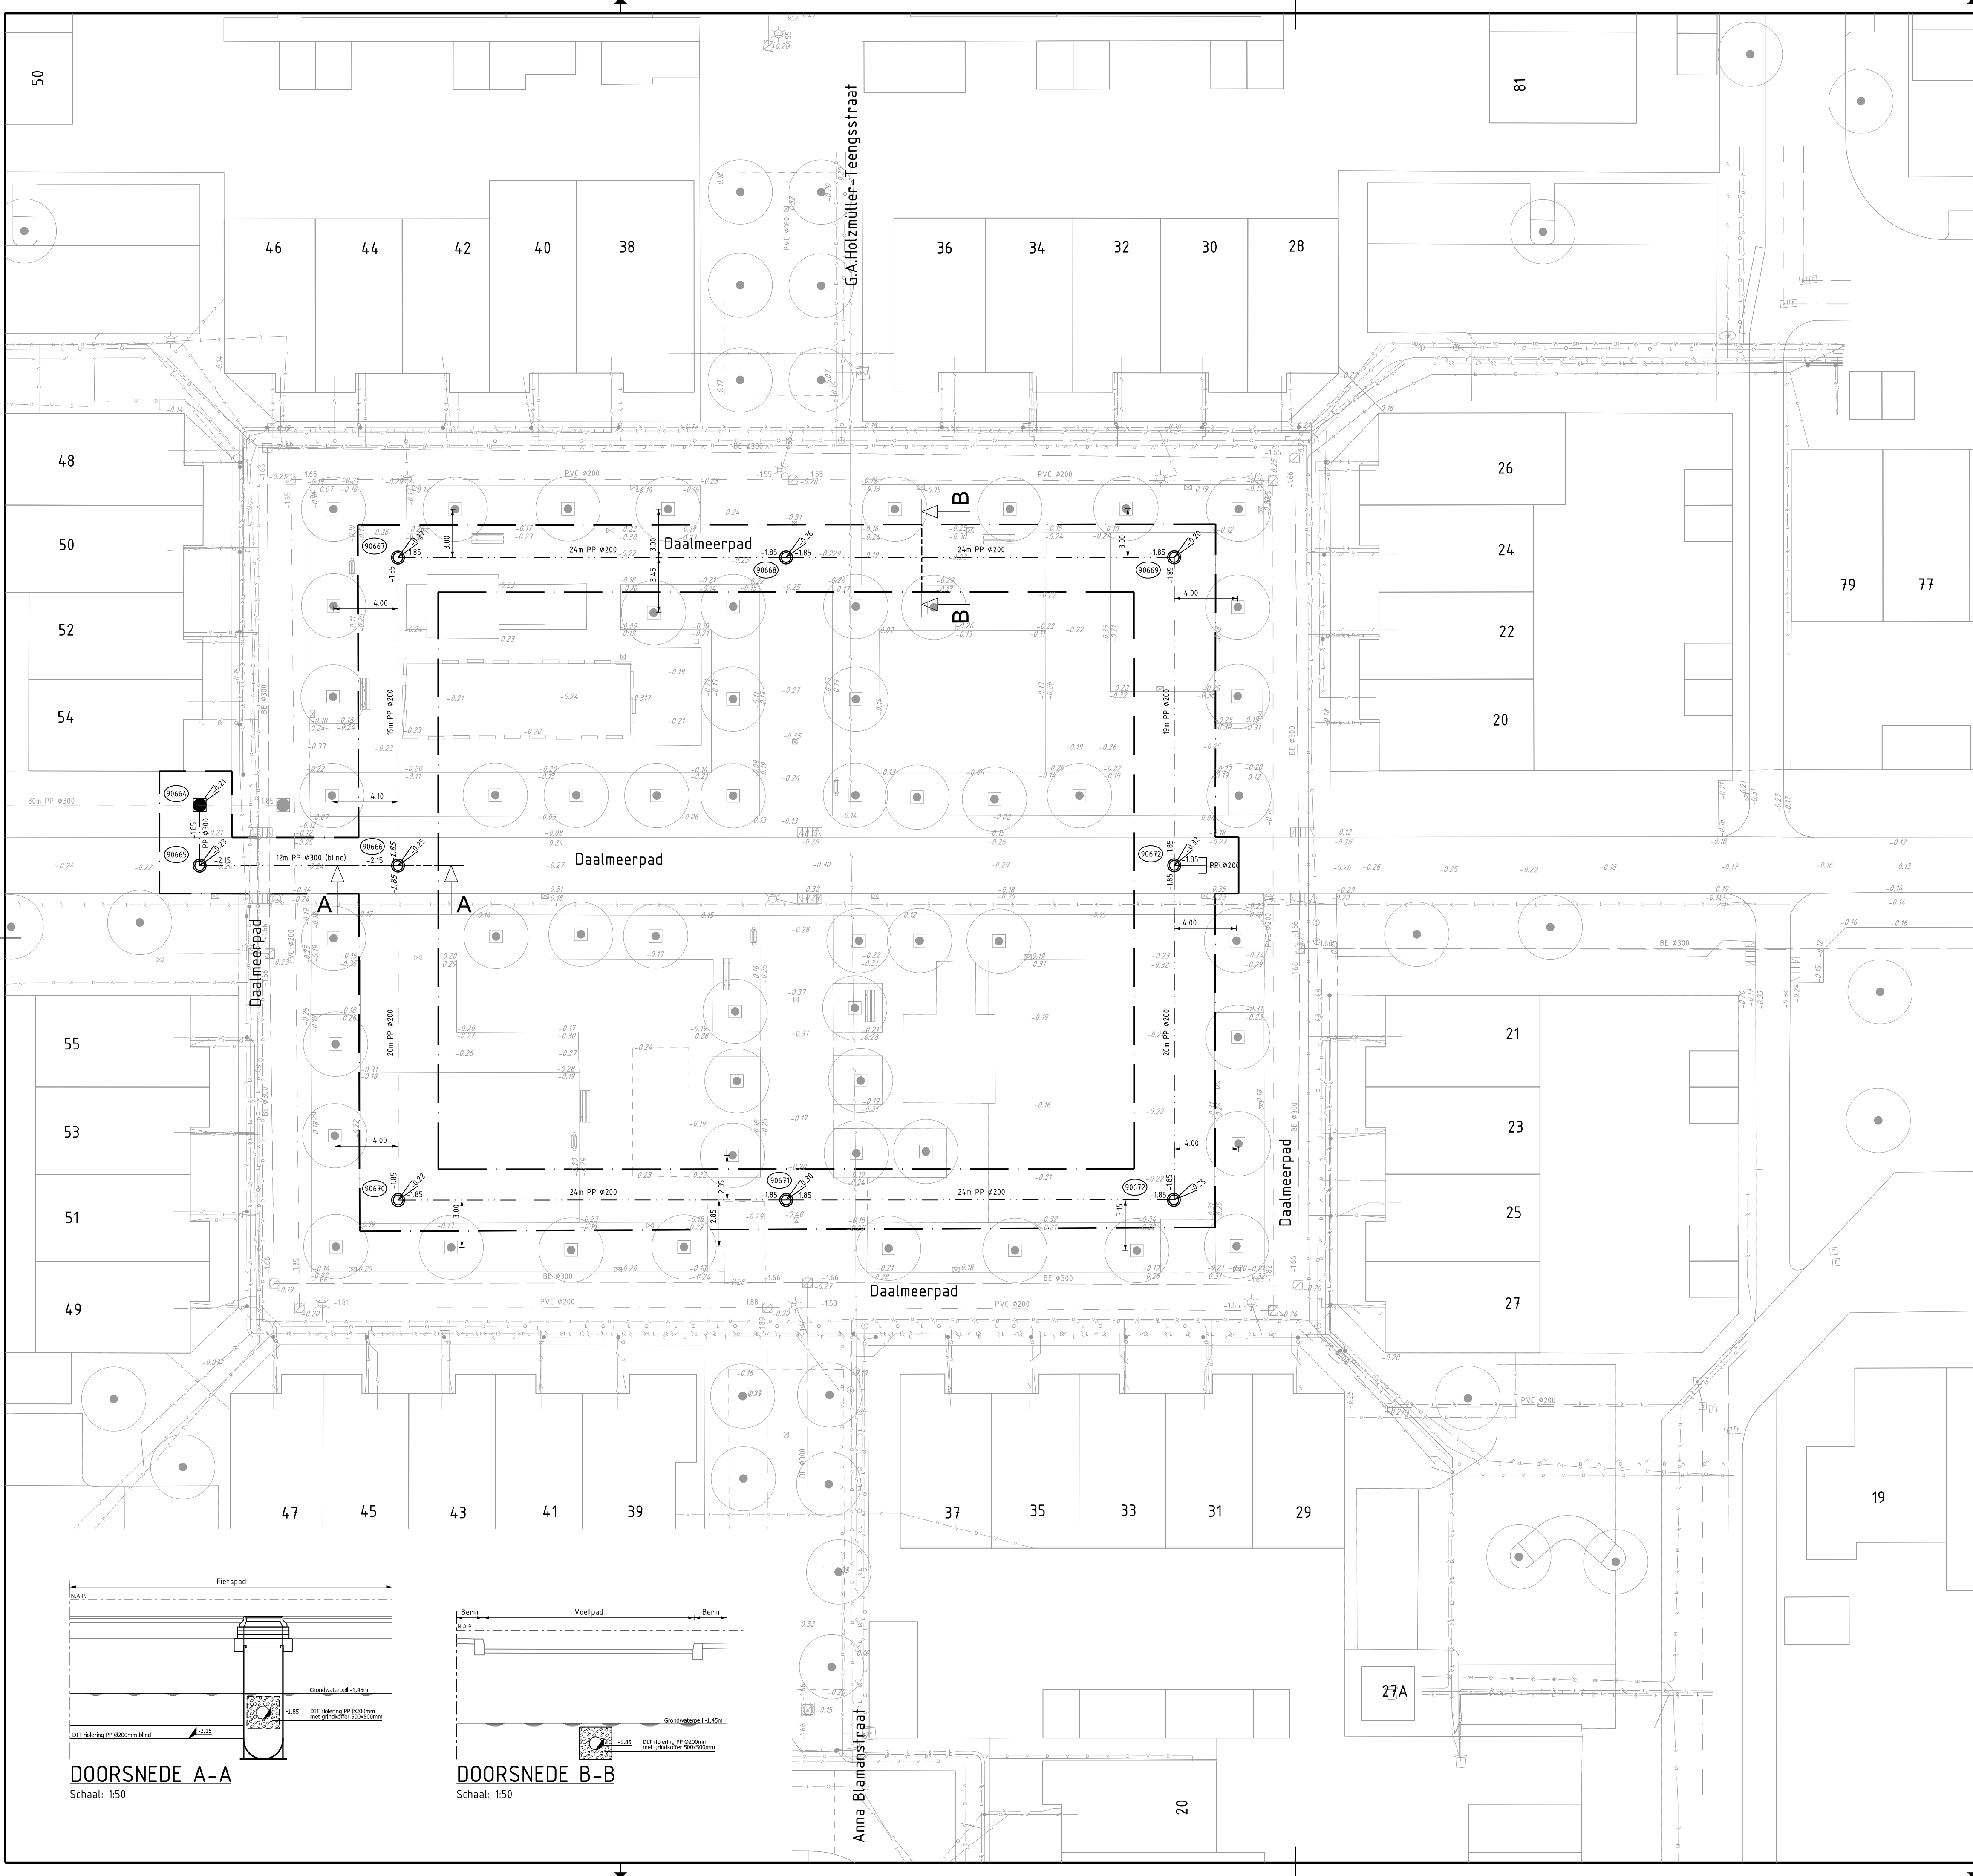


- MATERIAALLIJST RIOLERING
- RIOLERING NIEUW
- Drainage leiding met grindkoffer 500x500 mm
 - 90670 PP-put Ø800mm met putnummer en maaiveldhoogte
 - 52m PP Ø300 Drainage materiaal, diameter leiding en buislengte
 - 185 Drainage b.o.b. maat
- RIOLERING BESTAAND
- HWA leiding
 - VWA leiding
 - 166 -171 B.o.b. maat HWA en VWA
 - BE Ø400 Materiaal en diameter rioolleiding
- BESTAAND
- 0.25 Hoogtemaat
 - Inspectieput
 - Straatkolk
 - Trottoirkolk
 - Boom incl. diameter
 - Lichtmast
- KABELS EN LEIDINGEN
- Datatransport bestaand
 - Elektra laagspanning bestaand
 - Gas lage druk bestaand
 - Water bestaand

LET OP: De getoonde ligging van de kabels en leidingen is bepaald aan de hand van een oriëntatiemelding bij het Kadaster en daardoor indicatief. De feitelijke ligging van de kabels en leidingen dient door middel van het graven van een proefsituat te worden bepaald.

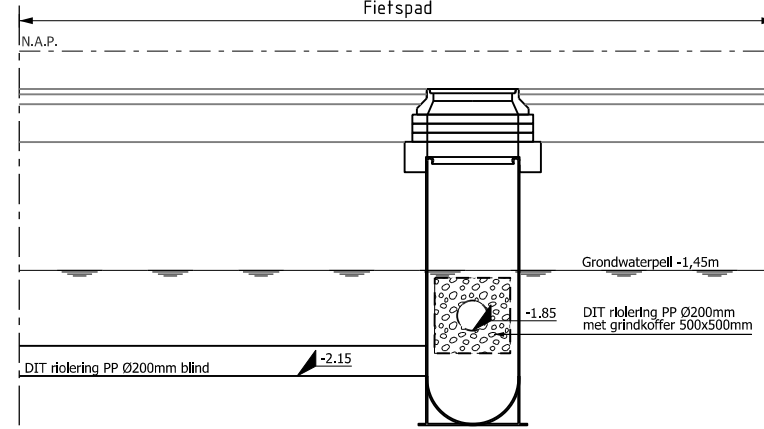

DOORSNEDE A-A
Schaal: 1:50

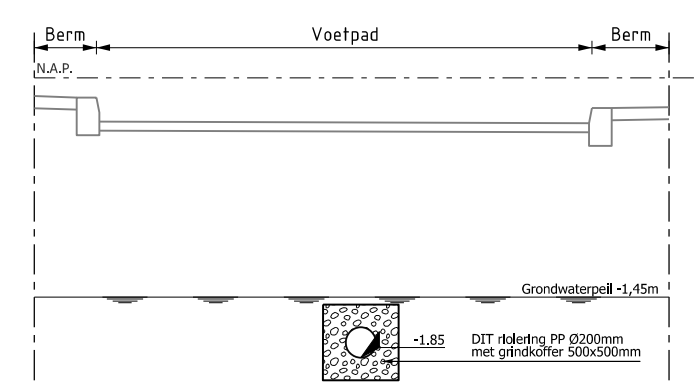

DOORSNEDE B-B
Schaal: 1:50

HELOERBEWEG 54 G+H
1817 BB ALKMAAR
072 5057500
WWW.KWINFRA.NL
INFO@KWINFRA.NL

ADVIESBUREAU CIVIELE TECHNIEK

OPDRACHTGEVER: **Stadswerk 072**

PROJECT: **Drainage Daalmeerpads**

ONDERDEEL: **Riolering incl. K&L**

FASE: **UO** STATUS: **Definitief**

TEKENINGNR.: **175101-TEK-RIO-01** AANTAL TEK.: **01** WILZIGING: **-**




PROJECTNR.: **P175101** SCHAALEN: **1:200** BESTEKSNR.: **-**

FORMAAT: **A1** OPSTELLER: **R.M. Buter** ACC.: **W.g.** D.D.: **22-09-2020**


VOUSAVE: **A.C.J. Zaat** ACC.: **-** D.D.: **22-09-2020**

PLOTDATUM: **SDATES**


BESTANDSNAAM: **SFILES**

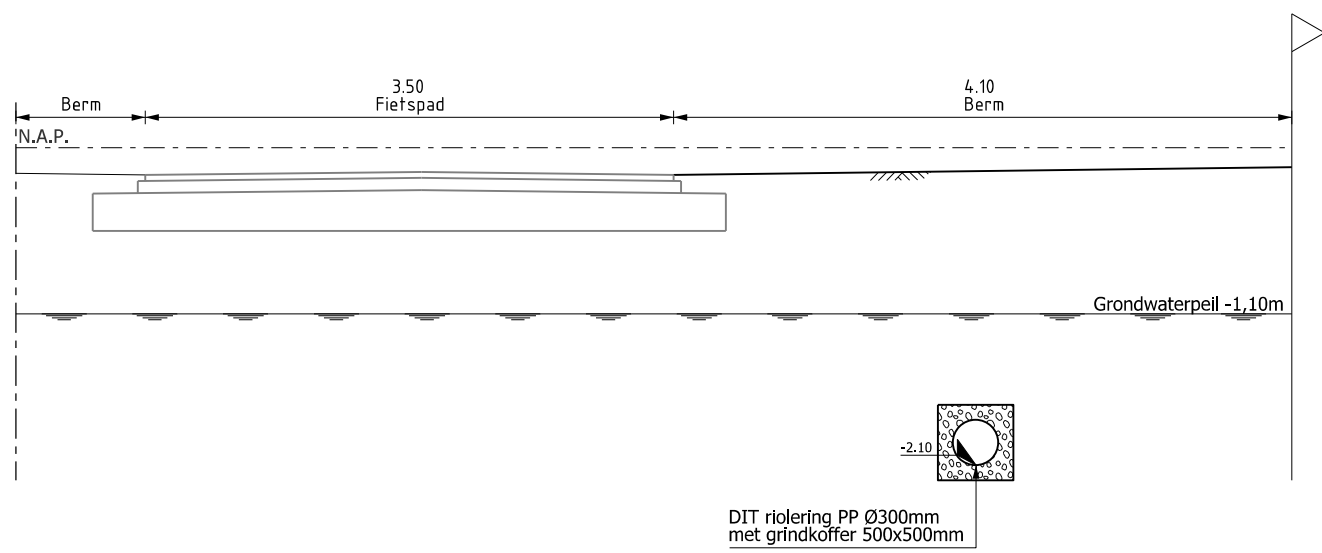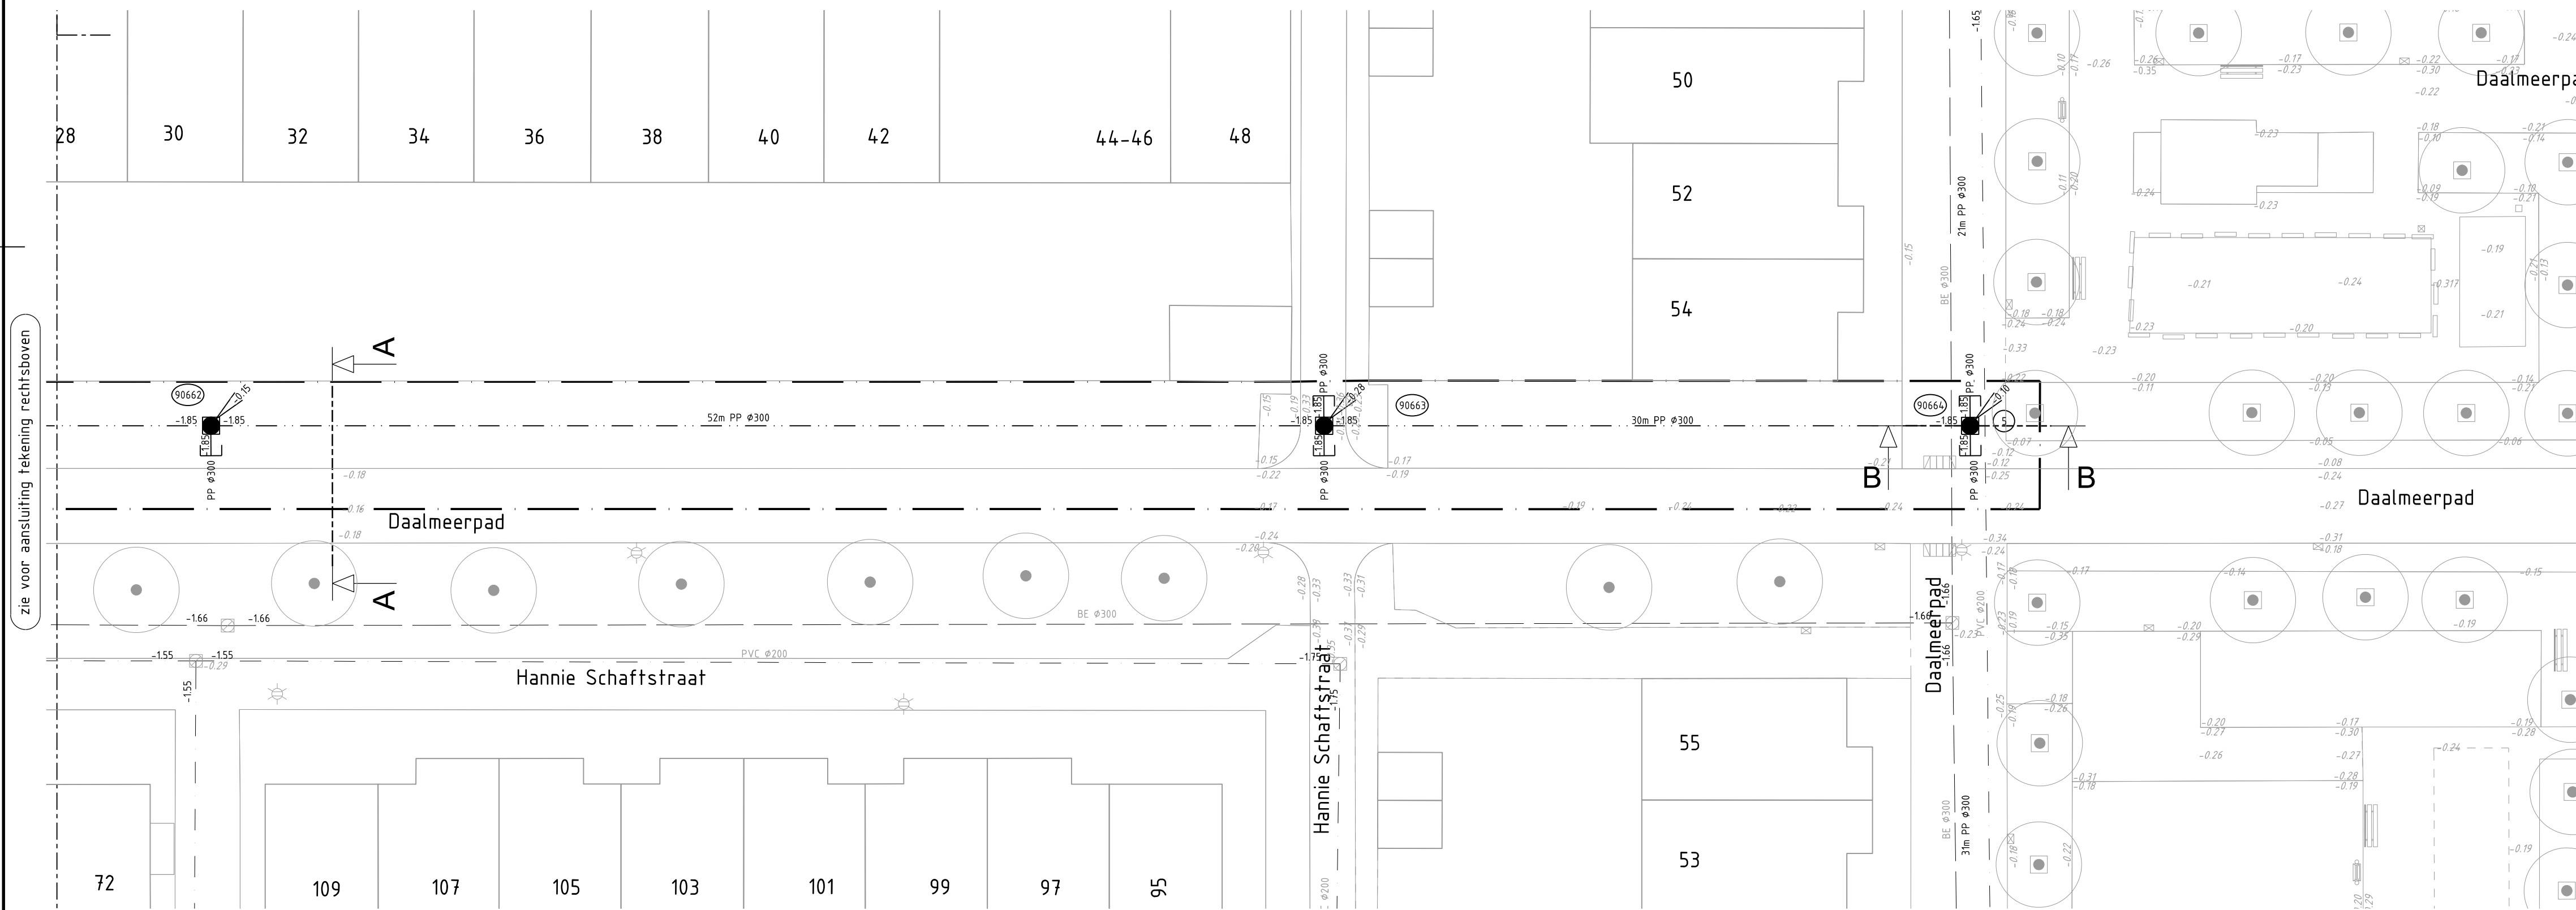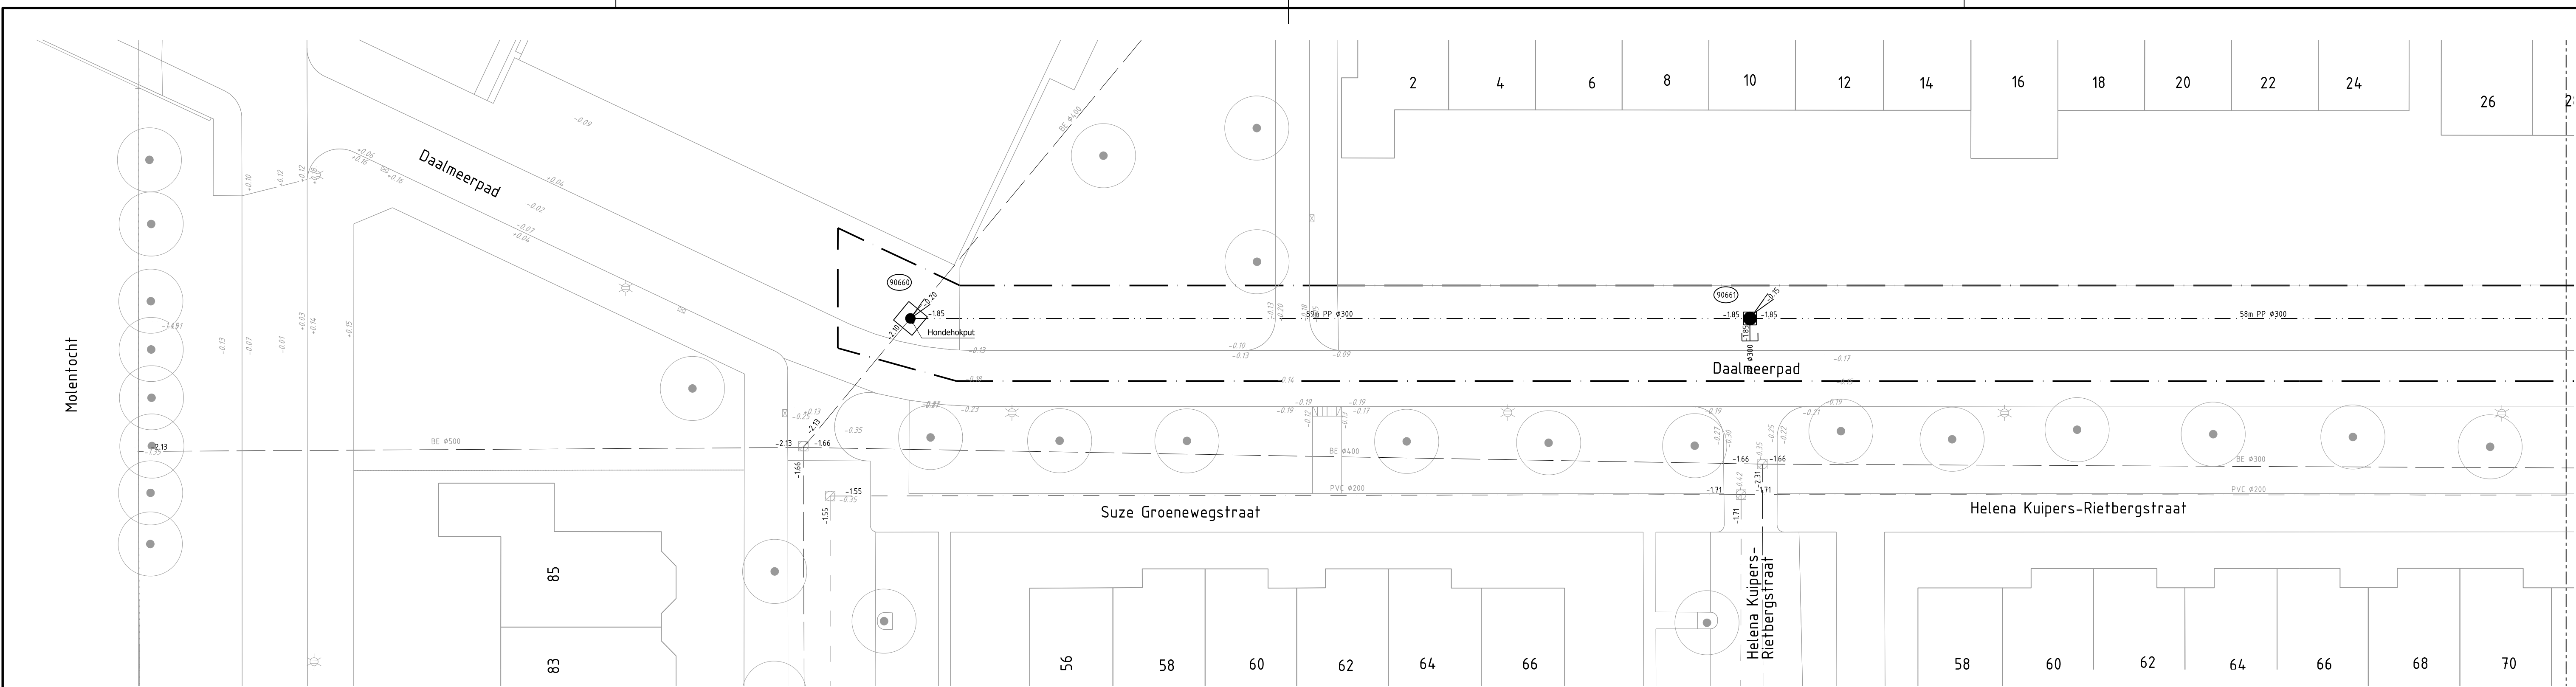

DOORSNEDE A-A
Schaal: 1:50

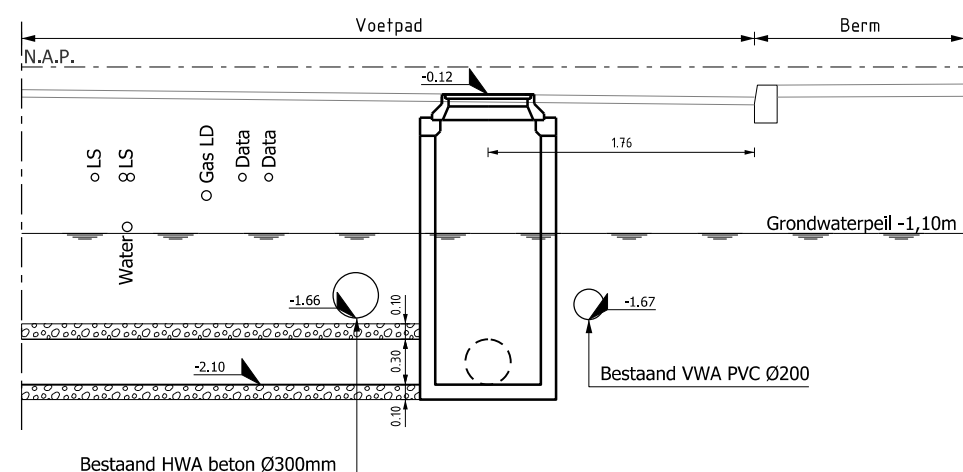

DOORSNEDE B-B
Schaal: 1:50

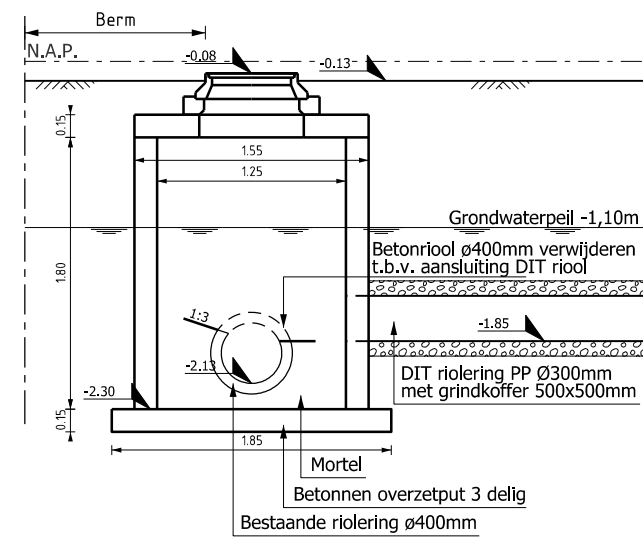

Detail hondehokput
Schaal: 1:50

MATERIAALLIJST RIOLERING

RIOLERING NIEUW

- Drainage leiding met grindkoffer 500x500 mm
- Betonput met putnummer en maaiveldhoogte
- Drainage materiaal, diameter leiding en buislengte
- Drainage b.o.b. maat

RIOLERING BESTAAND

- HWA leiding
- VWA leiding
- B.o.b. maat HWA en VWA
- Materiaal en diameter rioleleiding

BESTAAND

- Hoogtemaat
- Inspectieput
- Trottoirkolk
- Boom incl. diameter
- Lichtmast

Maten in meters, tenzij anders vermeld.
Schaal 1:200

ADVIESBUREAU CIVIELE TECHNIEK			
KWINFRA		OPDRACHTGEVER: Stadswerk 072	
HELDERBEWEG 54 G+H 1817 BB ALKMAAR 072 5057500 WWW.KWINFRA.NL INFO@KWINFRA.NL		PROJECT: Drainage Daalmeerpas	
ONDERDEEL: Nieuwe situatie drainage		STATUS: Definitief	
FASE: UO		AANTAL TEK.: 01	
TEKENINGNR.: 1751-TEK-SIT-RIO-01		WILZIGING: -	
PROJECTNR.: 1751		SCHAAL: 1:200	
FORMAAT: A1		BESTEKNR.: -	
DOSSIERNR.: -		OPSTELLER: R.M.Buter	
PLOTDATUM: SDATES		VULSAVE: A.C.J.Zaat	
BESTANDSNAAM: SFILELS		ACC.: W.g. D.D.: 22-09-2020	
		ACC.: W.g. D.D.: 22-09-2020	