


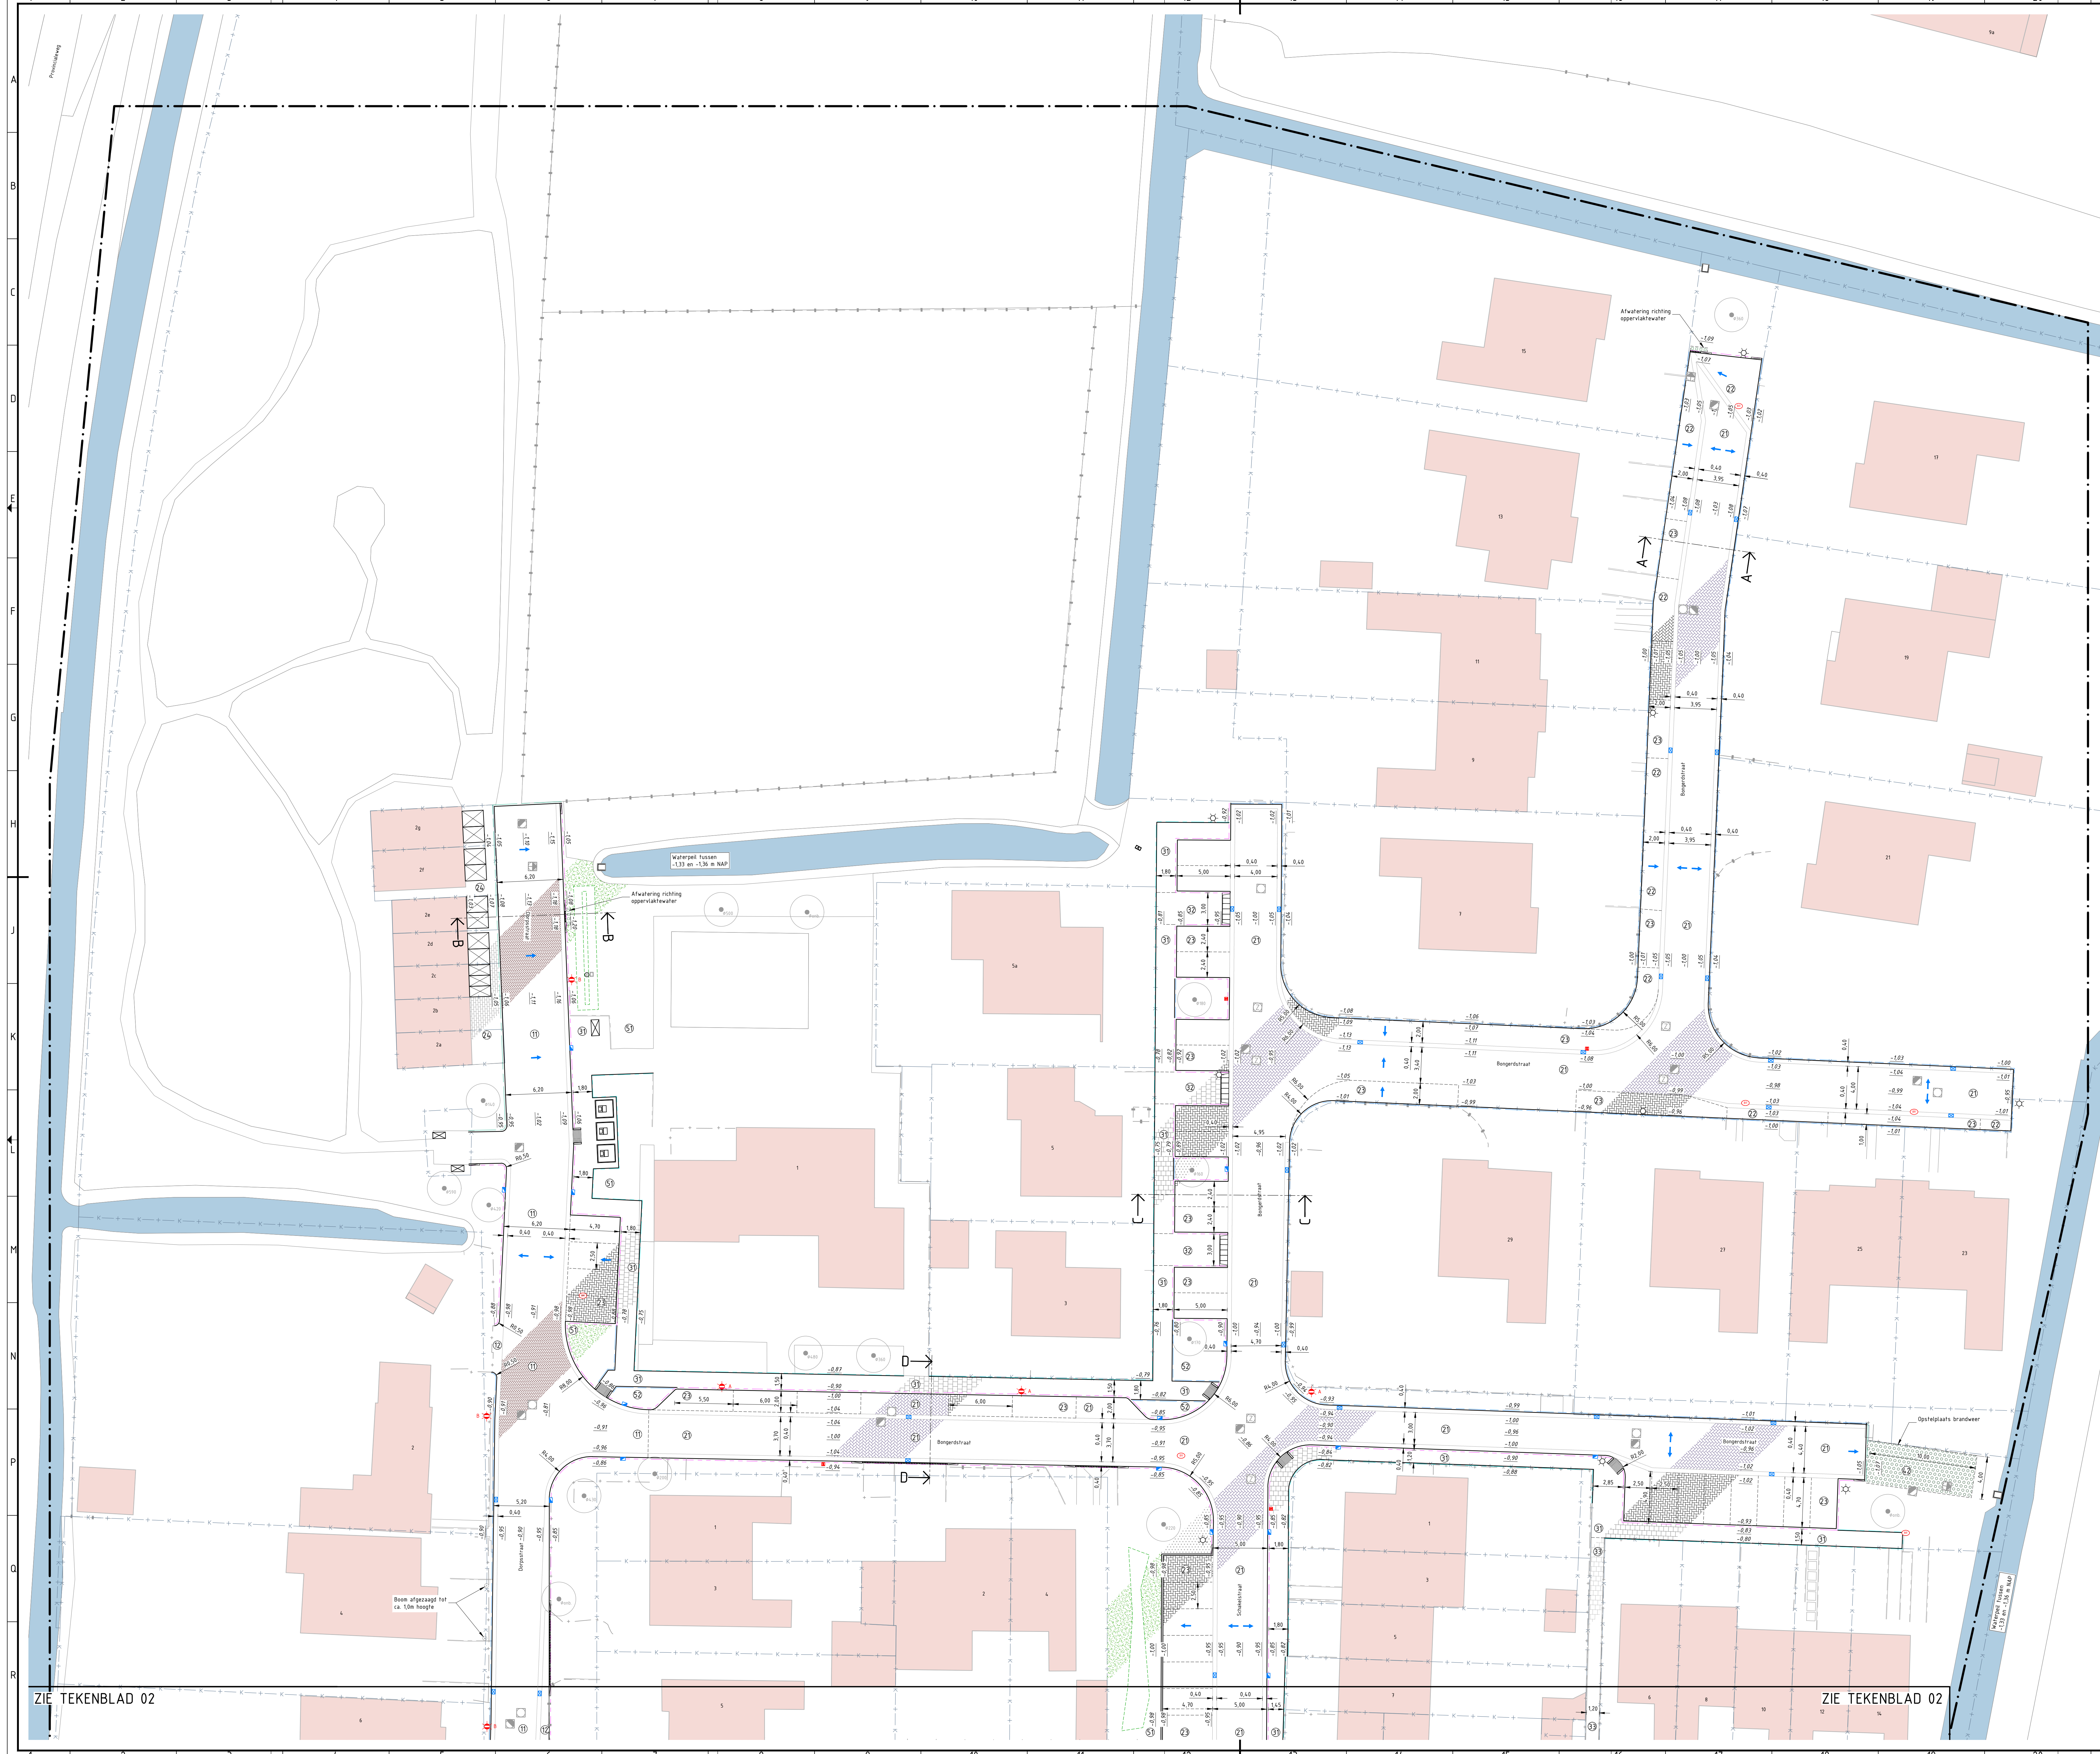

RENVOOI ALGEMEEN

- Wielgrens
- Bestaande kadastrale grens
- Bestaande bebouwing
- Bestaande watergang
- Doorsnede met kijkrichting en verwijznummer
- Toekomstige maaiveldhoogte in m t.o.v. NAP ter indicatie
- Hoogtes dienen in het werk te worden bepaald aan de hand van huidige situatie

RENVOOI BESTAAND

- Oploftband 60x200 mm (B), 100x250 mm (M) of 150x250 mm (L)
Kleur: grijs
- Trottoirband 100/150x250 mm
Kleur: grijs
- Bestaande paal
- Bestaande lichtmast
- Bestaande en te handhaven begroeiing
- Bestaande haag
- Bestaande boom te handhaven met diameter
- Bestaande straatgooten t.b.v. water, gas, brandkraan en peilbus
- Bestaande straatkolk, te behouden
- Bestaande straatkolk (L) en CAI kast (R)

RENVOOI VERHARDING NIEUW

- Nieuw te plaatsen oploftband 60x200 mm
Gewassen deklag type 703
- Nieuw te plaatsen oploftband 100x200 mm
Gewassen deklag type 703
- Nieuw te plaatsen oploftband 150x250 mm
Gewassen deklag type 703
- Nieuw te plaatsen geleidelband 40/150x250 mm
Gewassen deklag type 703
- Nieuw te plaatsen trottoirband 100/150x250 mm
Gewassen deklag type 703
- Nieuw te plaatsen verloopband links, midden, rechts
- Nieuw te plaatsen inritband 750x500 mm
- Nieuw te plaatsen invalde inrit met een breedte van 1,20 m
Betonstraatsteen, waaiervormaat, kleur: geel
- Aanbrengen sybtoesteg met rolcotriener 300x300x50 mm
- Aan te brengen halfverharding van padvak 0-6 min
- Aan te brengen straatbaksteen, dikformaat in keperverband
Kleur: rood/roze gewasleerd
- Aan te brengen straatbaksteen, dikformaat in halfsteensverband
Kleur: rood/roze gewasleerd
- Aan te brengen betonstraatsteen, keformaat in keperverband
Kleur: Houtopars
- Aan te brengen betonstraatsteen, keformaat in keperverband
Kleur: Antirac
- Aan te brengen betonstraatsteen, keformaat in ellobogverband
Kleur: Antirac
- Aan te brengen betonstraatsteen, keformaat in halfsteensverband
Kleur: grijs
- Aan te brengen betontegels 300x300x50 mm
Kleur: grijs
- Aan te brengen betontegels 300x300x80 mm
Kleur: grijs
- Herstraten betontegels 300x300x50 mm
Kleur: grijs
- Aan te brengen vrijgekomen betonnen indringplaat
Afmetingen 1500x2000 mm en 800x2000 mm
- Aan te brengen TTE roosters 800x400x60 mm
- Aan te brengen grasbetontegels 600x400x120 mm
- Aan te brengen gazon
- Nieuw aan te brengen heesters
Soort n.t.b.
- Aan te brengen haag
- Nieuw aan te brengen boom inclusief plantgavetbetering van boomgrond en/of boomzand (0,30 m dik)
Soort n.t.b.
F grootte = 25,0 m3 (min. 20,0 m3), F grootte = 16,0 m3 (min. 12,0 m3), F grootte = 9,0 m3 (min. 4,0 m3)
Terug te plaatsen oploftpaal
Oploftpaal wordt vervaangt door derden
- Afwateringsoop met slooverichting
- Nieuw aan te brengen straatkolk, trottoirkolk en overstortkolk wadi
- Nieuwe locale bestaande lichtmast (L) of nieuw te plaatsen lichtmast (R) met diverse lengtes
A: 4,0 m B: 6,0 m C: 3,5 m

OPMERKINGEN

- Afstand in meters, diameter in millimeters
- Hoogtes in meters t.o.v. NAP
- Plaatsvering in het werk op te nemen
- Kabela en leding in de tekening, aan de ligging op tekening kunnen geen lijnen worden ontleend

OVERZICHTSTEKENING

SCHAAL 1:200

Wijz	Datum	Def	Omschrijving	Wijziging
Opdrachtgever	STADSWERK 072			
Projectleider	BB			Schaal 1:200
Formaat	RD			A0
Projectomschrijving	Herinrichting Markendinnen			
Datum	27-10-2023			Blad in bladen
Onderwerp	Nieuwe situatie verharding (voorstel trefpunt)			Blad 1 van 3
Tekening nr.	T06-N-VH			Bestek nr.
Status	Definitief ontwerp, concept			

Tekenaar: **Duwaab b.v.**
Agente en ingesloten bijdrage

Schaal: 1:200

Formaat: A0

Blad in bladen: Blad 1 van 3

Bestek nr.: T06-N-VH

Projectomschrijving: Herinrichting Markendinnen

Datum: 27-10-2023

Opdrachtgever: **STADSWERK 072**

Projectleider: BB

ZIE TEKENBLAD 02

ZIE TEKENBLAD 02